

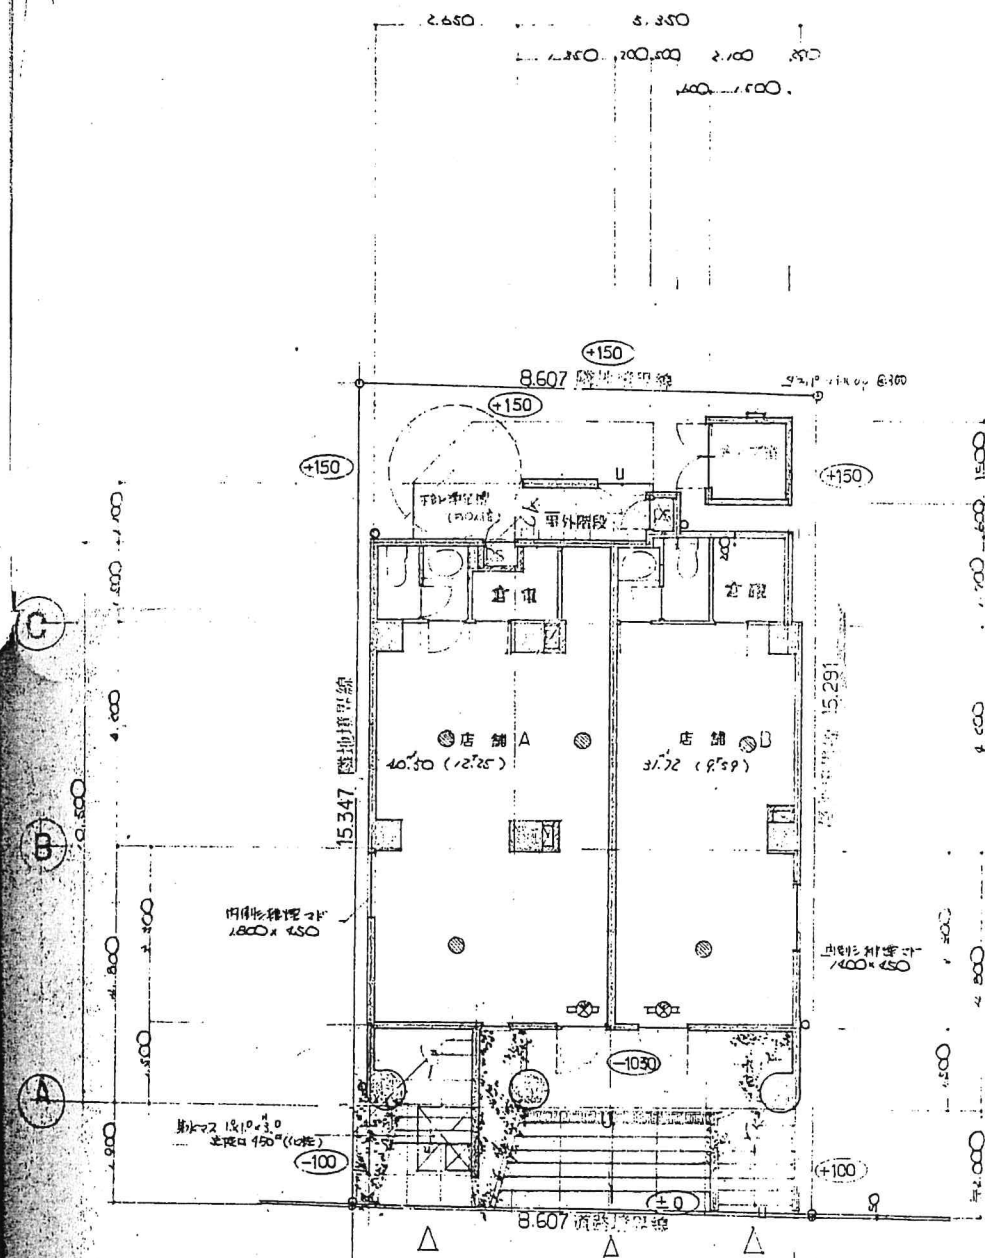


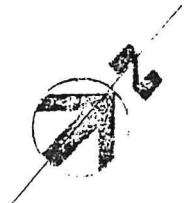

- 鉄筋コンクリート造
- コンクリートブロック造(900mm厚)
- 木造
- 甲種防火戸(洋室・トイレ等)
- 乙種防火戸(エレベーター等)
- 非常用照明(バッテリー内蔵、20W)
- 非常灯(中室)
- 警報器(エレベーター等)
- 避難口(600mm径)
- 避難ハシ(固定式)
- 避難経路入口に付する150mm径の扉
- 全館スラット付ガラス


B1階平面図 S=1/100

※市舗の業種は飲食店と仮定

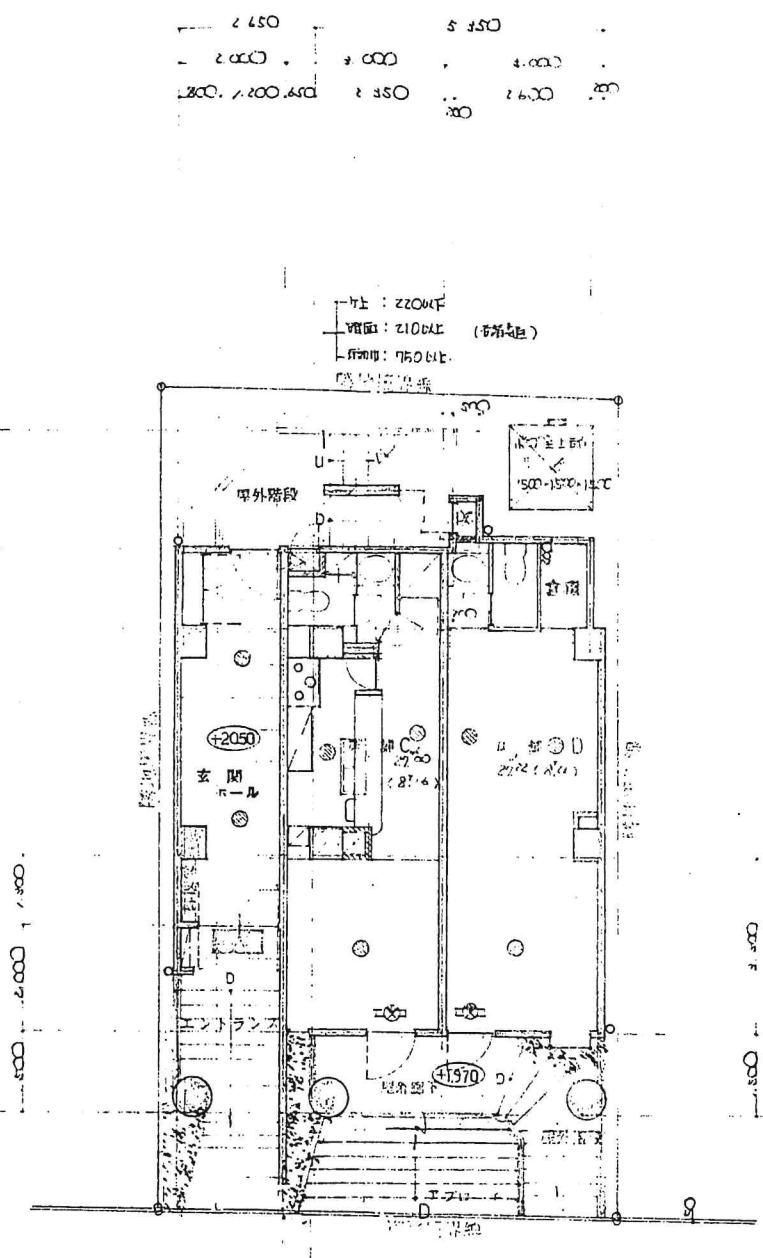

2階平面図 S=1/100

※市舗の業種は飲食店と仮定

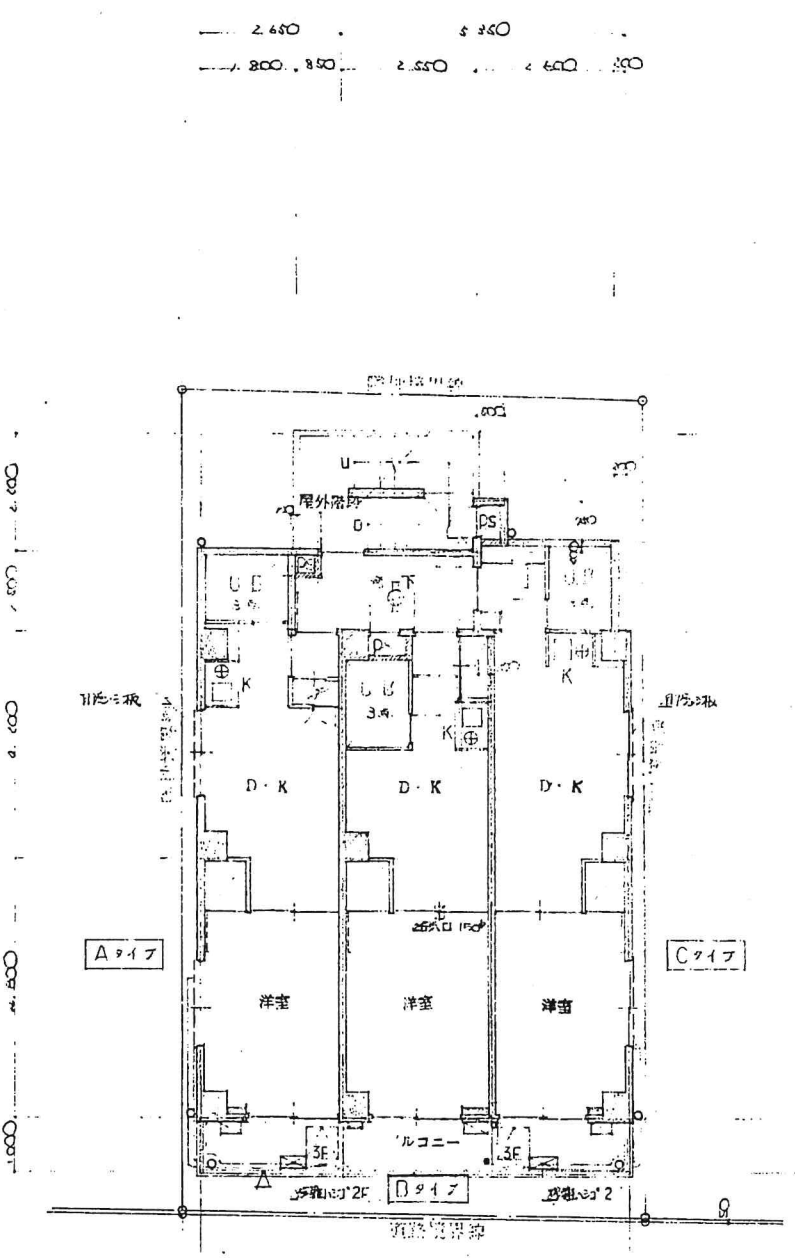

3階平面図 S=1/100

※市舗の業種は飲食店と仮定

訂正事項	1. 2~4階 住戸の外側に面するRC面には断熱材を施工する。 2. 1階各室 B, C の排煙設備は建設省告示 第333号 環境(ハ)に準拠し、設置する。	株式会社 山下建築企画研究室 東京都新宿区西新宿5-3-2 宝栄西新宿ビル 代 TEL 373-9417 YAMASHITA ARCHITECTS AND ENGINEERS INC 一級建築士事務所 都知事登録 第17096号 一級建築士大臣登録 第68485号 山下 信 英	<table><tr><td>工事名称</td><td>(仮称)エトワール鳥山新築工事</td><td>図面番号</td><td>A/6</td></tr><tr><td>図面名称</td><td>B1~3階</td><td>縮尺</td><td>1/100</td></tr><tr><td>日付</td><td>60年 3月 日</td><td>承認</td><td>検図</td></tr><tr><td>担当</td><td></td><td>製図</td><td></td></tr></table>	工事名称	(仮称)エトワール鳥山新築工事	図面番号	A/6	図面名称	B1~3階	縮尺	1/100	日付	60年 3月 日	承認	検図	担当		製図	
工事名称	(仮称)エトワール鳥山新築工事	図面番号	A/6																
図面名称	B1~3階	縮尺	1/100																
日付	60年 3月 日	承認	検図																
担当		製図																	