


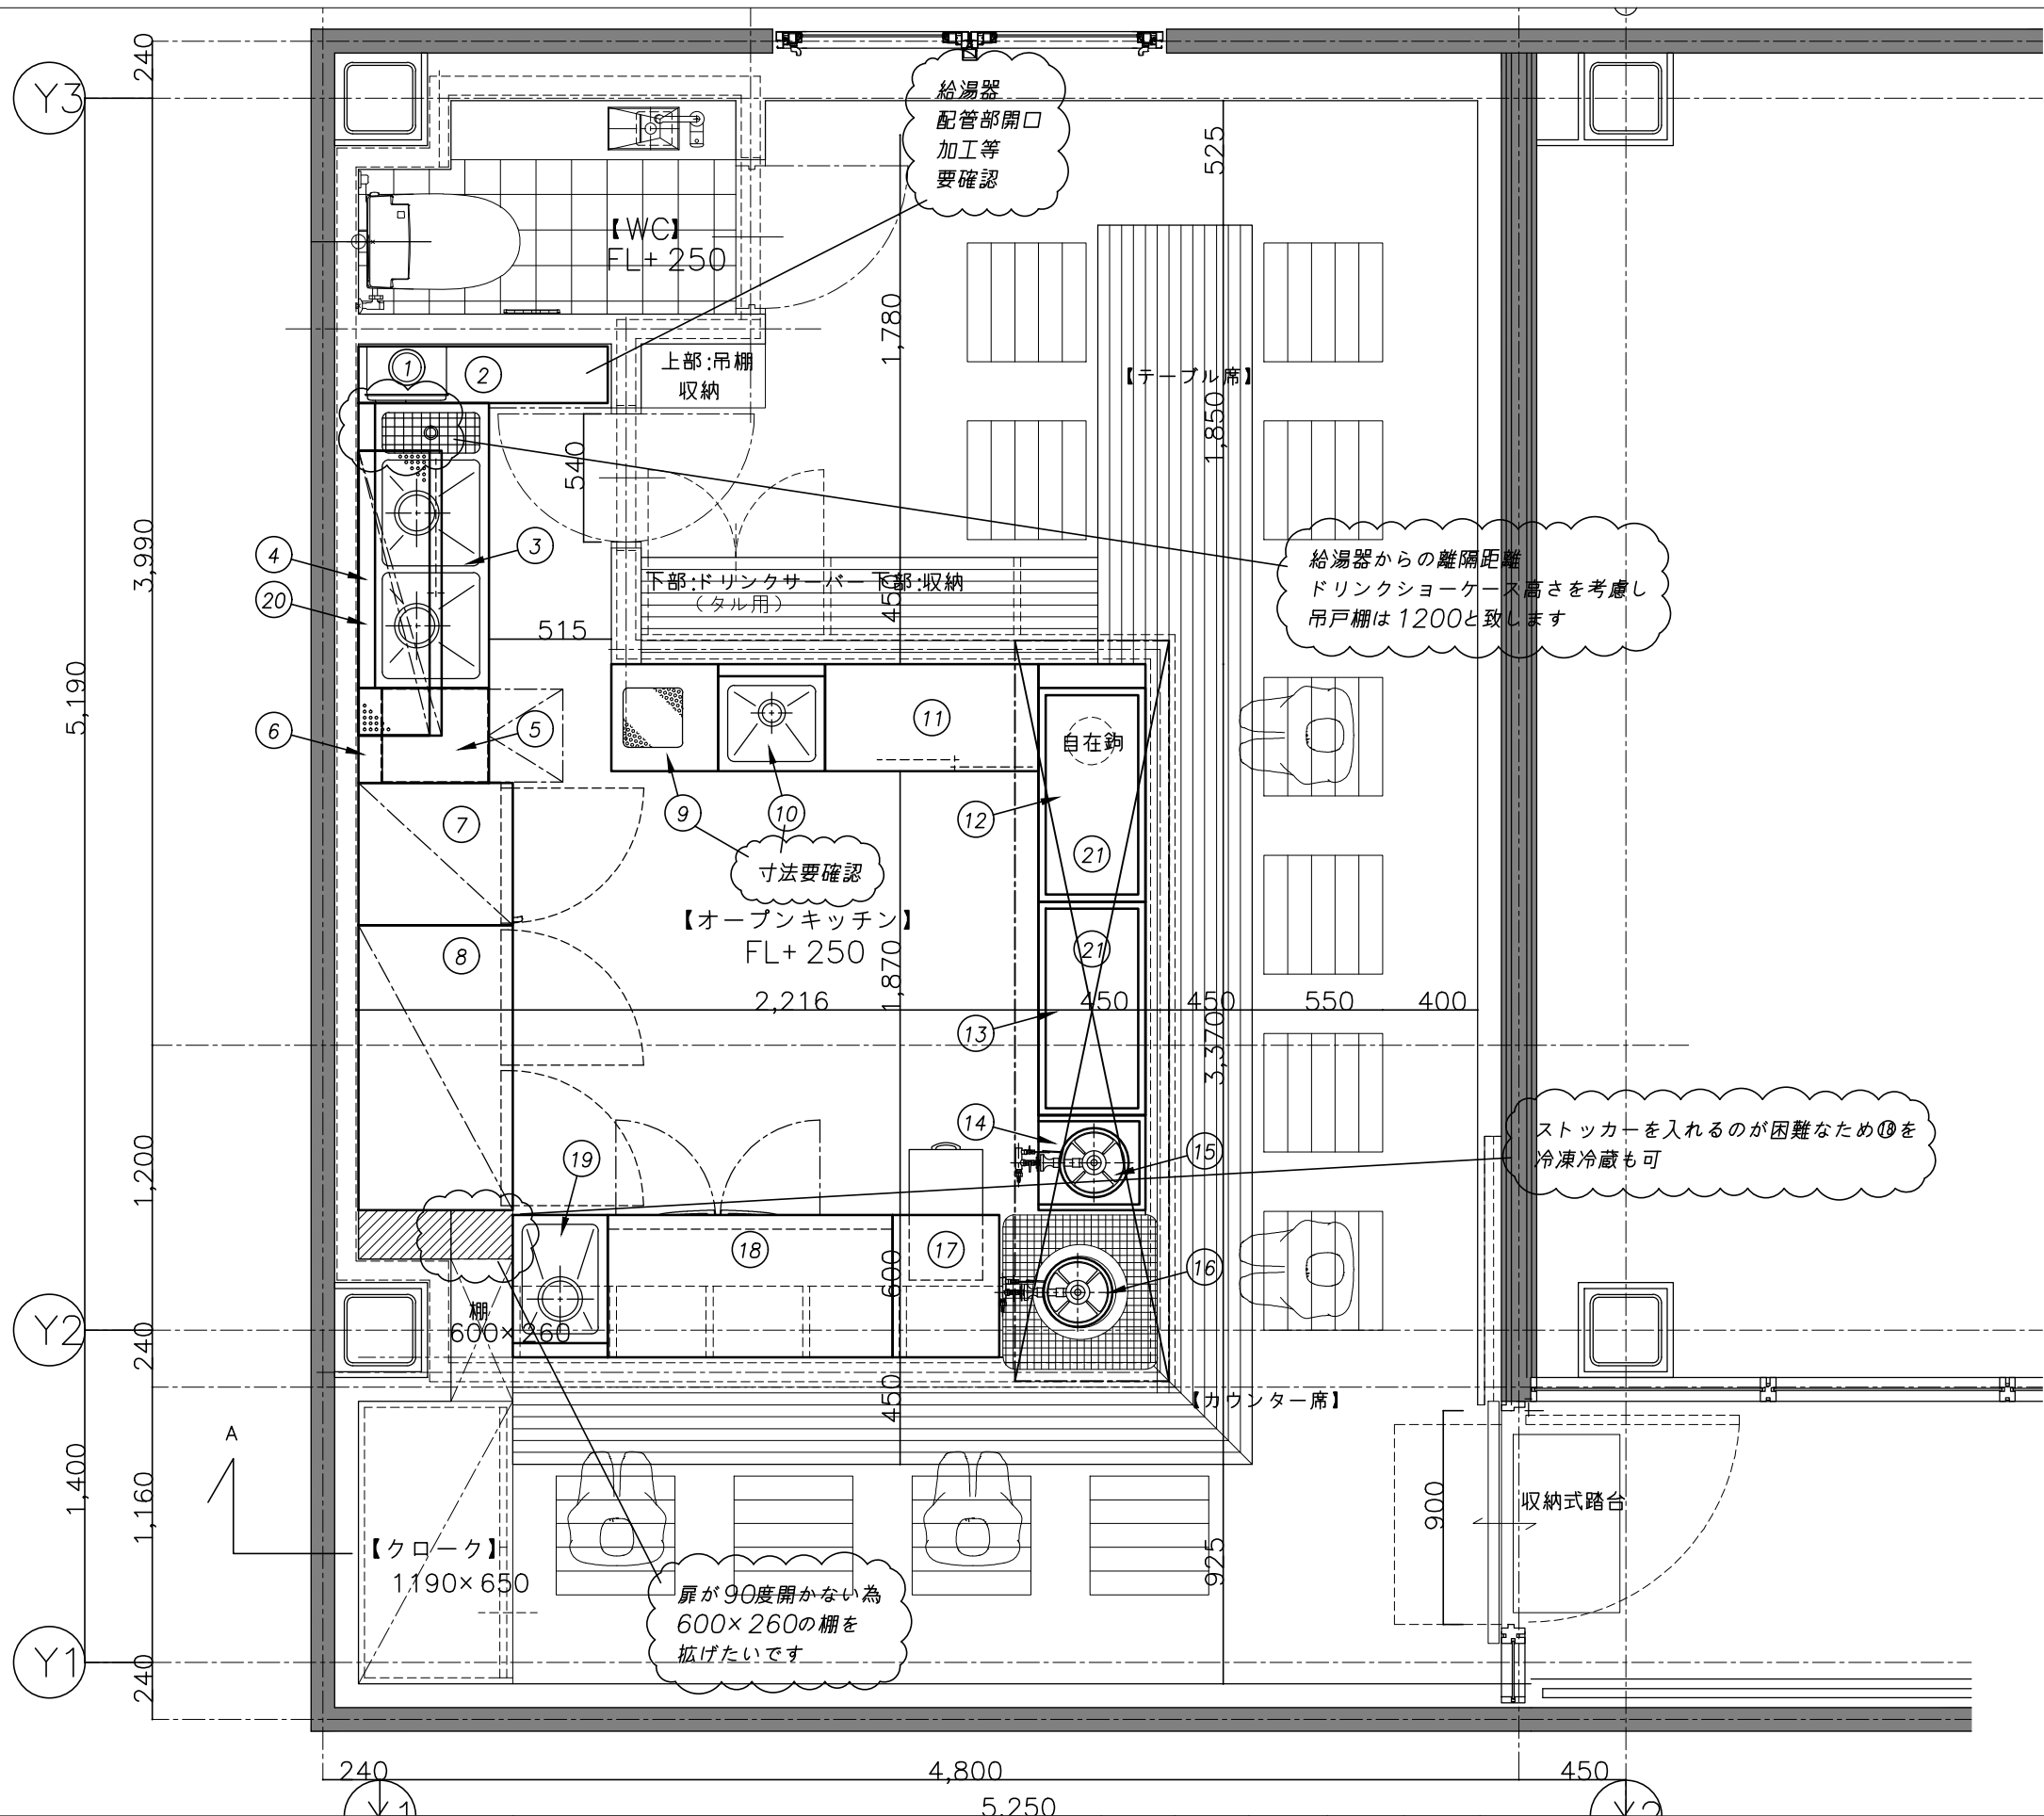

●客席数/席	
カウンター席	8席
テーブル席	4席
合計	12席
35.633m ² (10.78坪)	

備考	関連設備シンボルマーク					製作日	縮尺	検図	設計	製図	営業担当	図番	物件名称
	給水	給湯	排水	ガス ユニオン	電気 ホース	フード	2024年 06月 07日	1/30 (A3)					太子堂馬肉料理店 様
	○	●	⊕	▲	♂	☒			大久保	手塚	黒澤	TT3606011A	図面名称 平面図

