

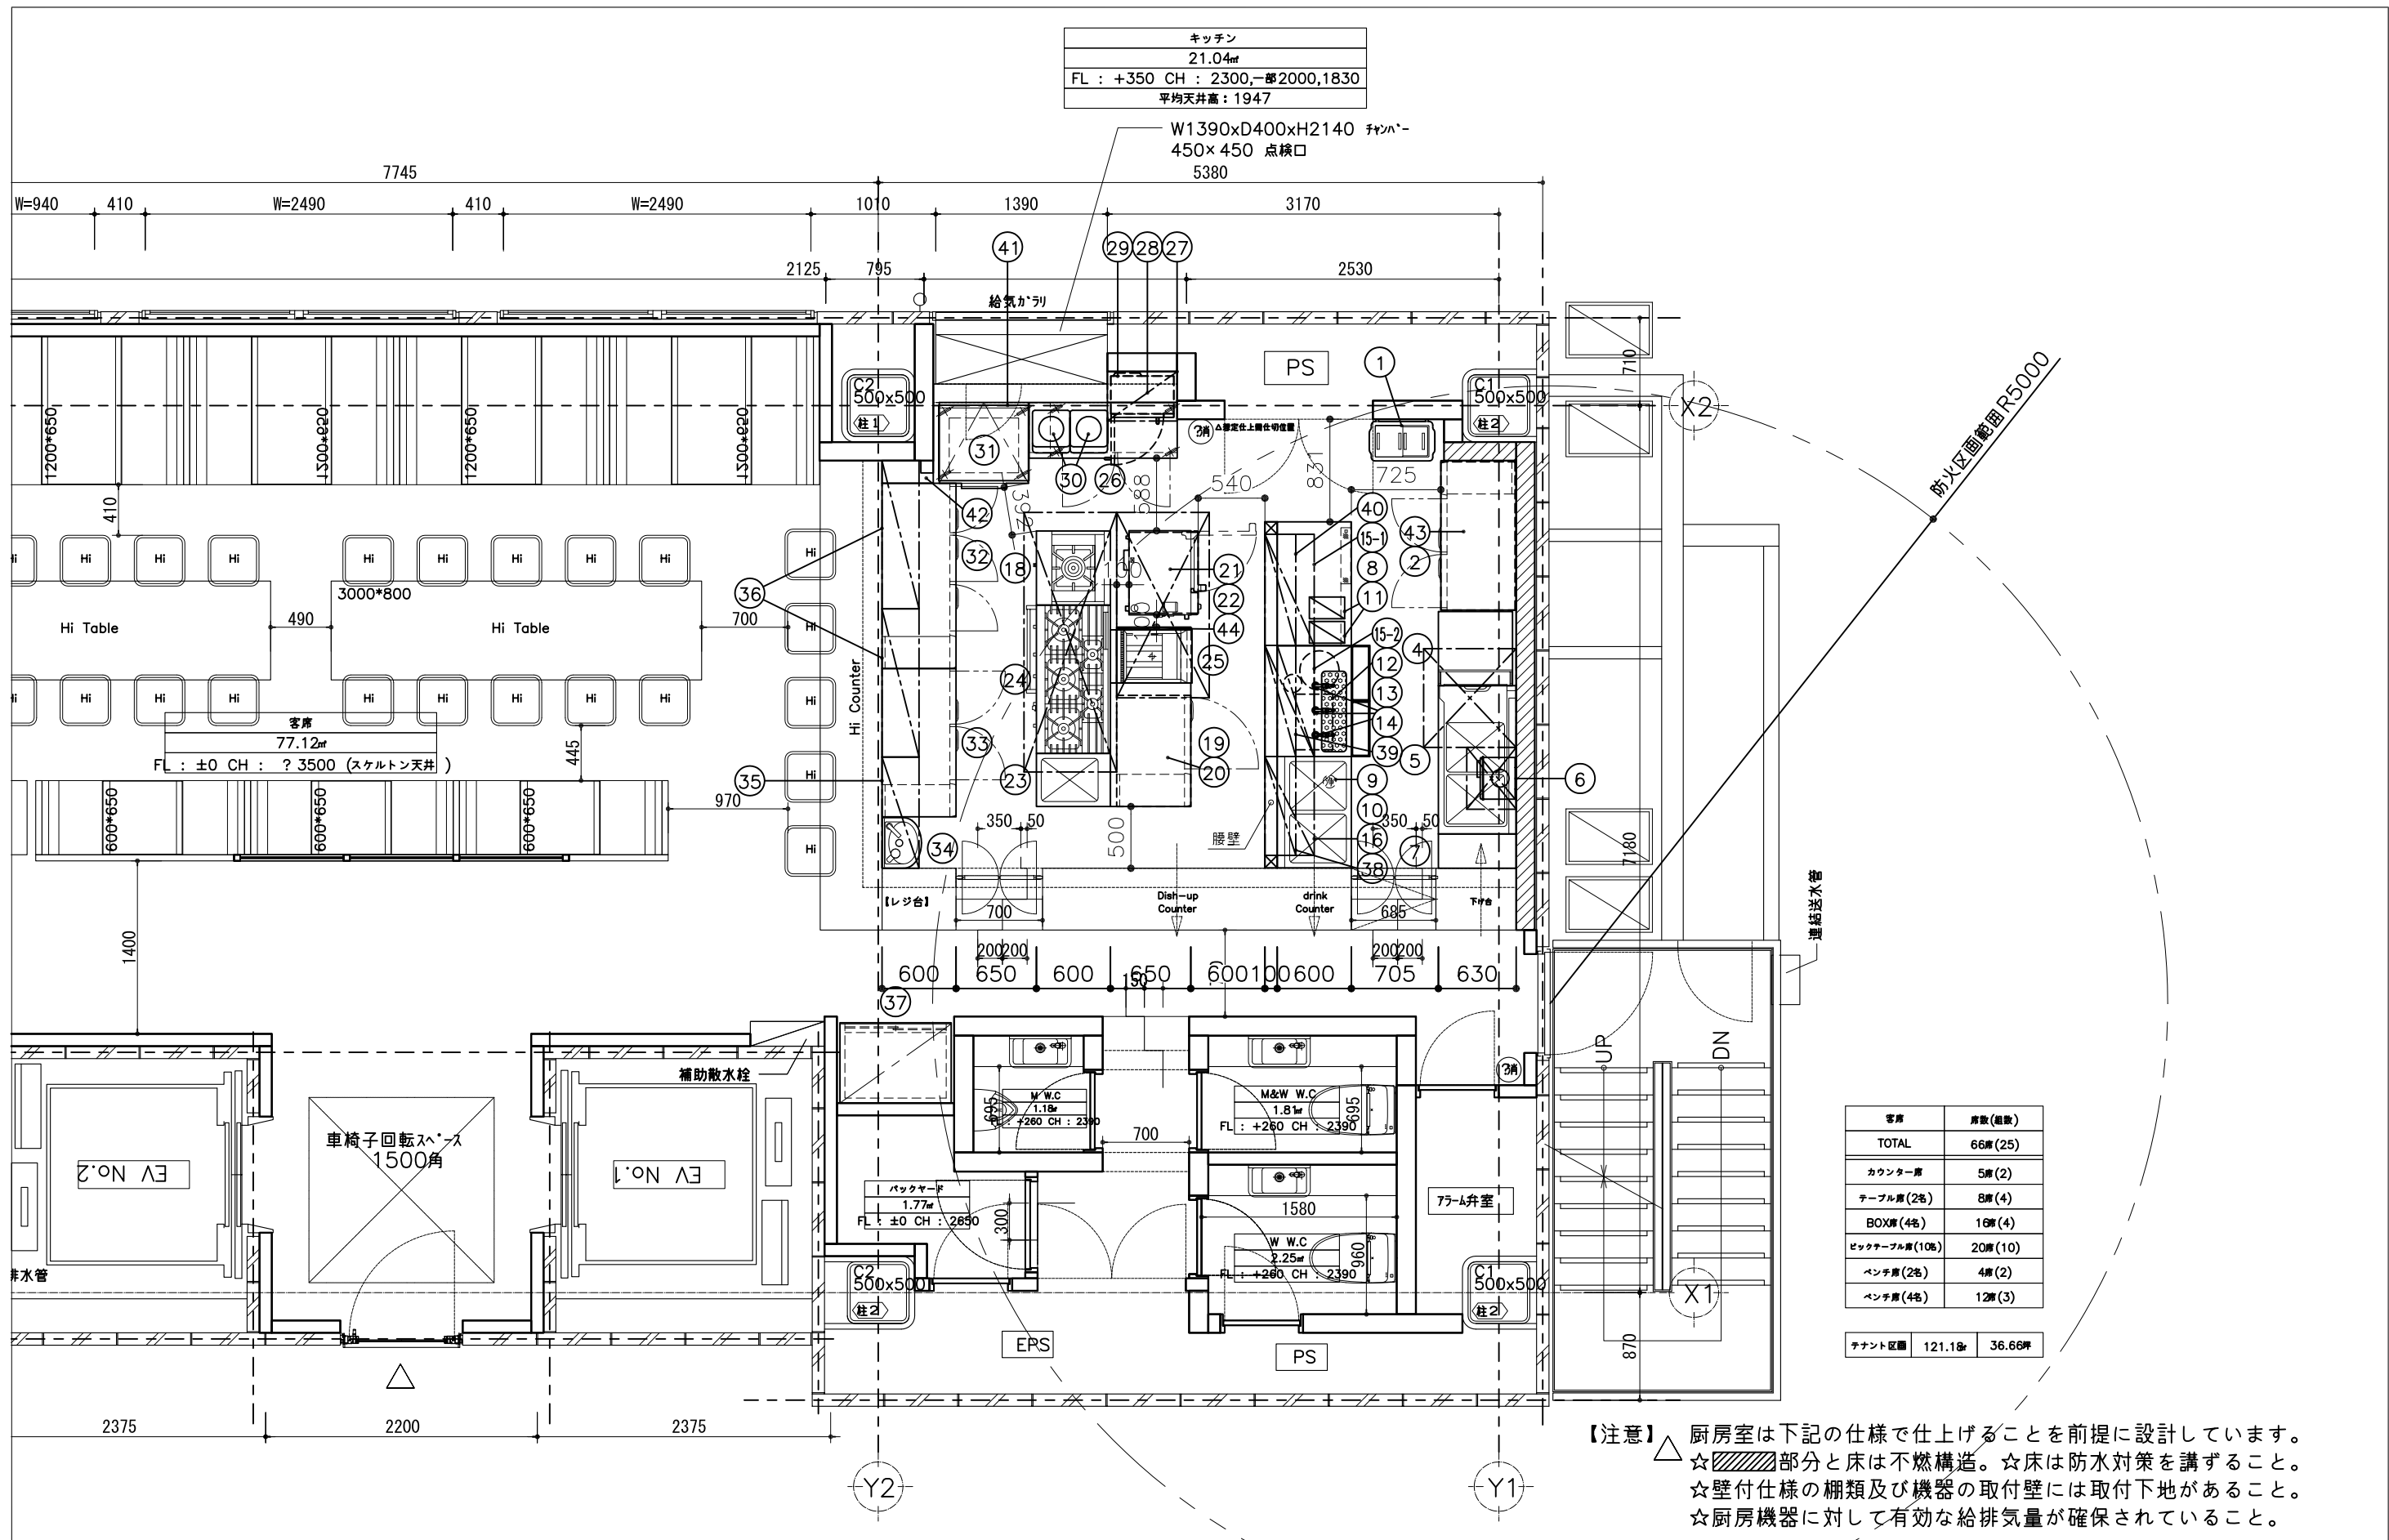
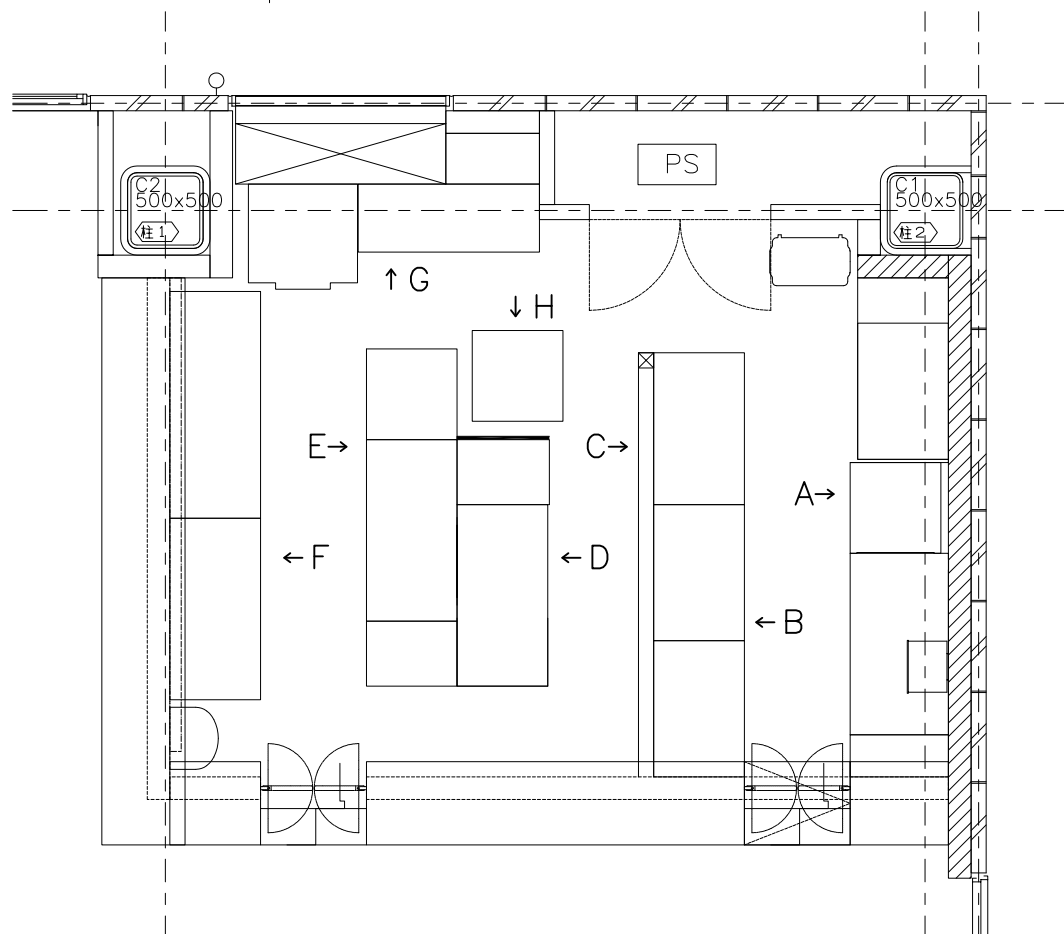


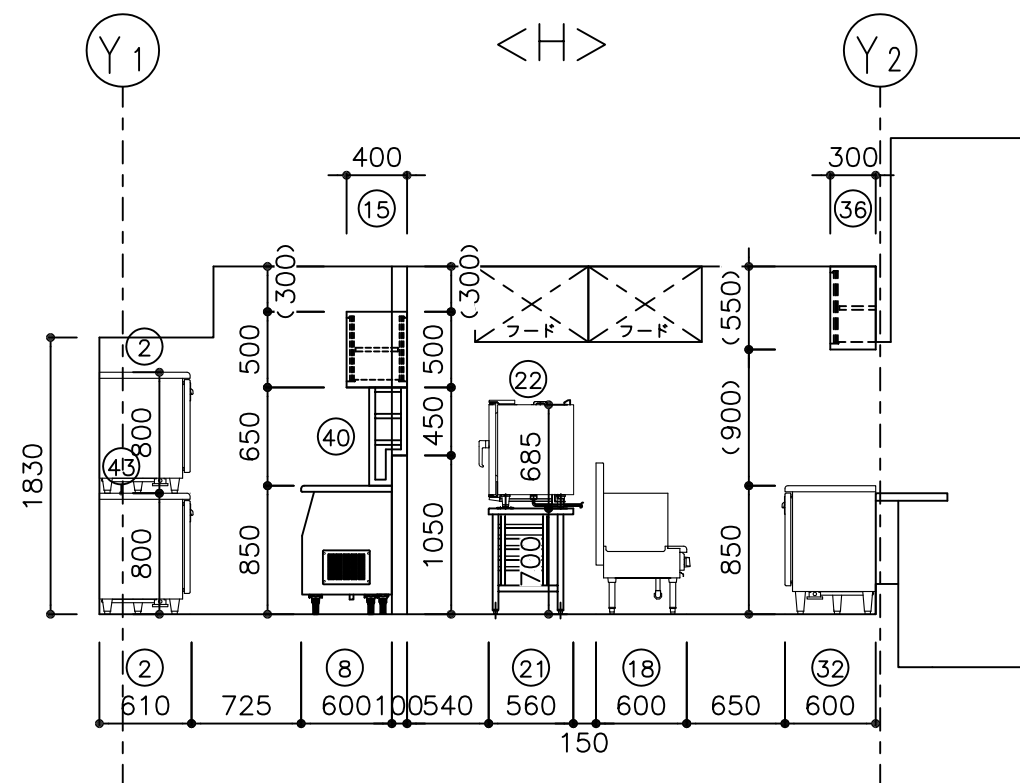


業務用総合厨房機器メーカー  株式会社 マルゼン MARUZEN CO.,LTD.	変更事項 ALTERATION		尺度 SCALE	日付 DATE	図番 DRAWING No.	工事名称TITLE	納品日 DATE OF DELIVERY	
	変更 2019.04.17	変更 2019.05.30	A3:1/50	2019.1.17	01_1901130	(仮称) サカナバル五反田店		
	変更 2019.05.08		検図 CHECK	設計 DESIGN	製図 DRAW	営業担当CHARGE	図面名称DRAWING CORD	承認印 APPROVED
	変更 2019.05.16			小 林				

区分	NO.	品名 NAME	型式 MODEL	寸法 (mm)				台数 QUANTITY	配管寸法 (A) PIPING JOINT SIZE			ガス GAS (A.mm)		フード Gフィルター HOOD FILTER	電気 (kw)			冷却水 (A)		水量 W.V m3/H	蒸気 (A)		消費量 COPT kg/H	備考 REMARKS				
				間口 WIDTH	奥行 DEPTH	高さ HEIGHT	バック高 B.H		給水 CW	給湯 HW	排水 D	接続 SIZE	消費量 CONSUMPTION KW		POWER 1φ 100V	CONSUMPTION 1φ 200V	3φ 200V	COOLANT			IN	OUT			IN	OUT		
																		IN	OUT								IN	OUT
	1	冷凍ストッカー	SCR-S45	531	318	865		1							0.1									冷凍：43L				
	2	冷凍冷蔵コールドテーブル	YRC-121PM2改	1200	600	800		2			40 強制蒸発				0.32 ^{*2} /0.3										(冷凍：110L 冷蔵：106L) × 2台 1台強制蒸発仕様 (上設置)			
	3	欠番																										
	4	食器洗浄機 エコタイプ	MDRTBR6E	600	600	1405		1		20 ^{GV}	50 ^{HT}			○			3.55								換気設備要打合せ アジャスト脚変更 洗浄能力：60ラック/h			
	5	ソイルドテーブル		1200	630	850	150	1	15 ^{*2}	15	50 ^{*2}																	
	6	ガス給湯器	別途設備工事	()	()	()		1	(20) ^{GV}	(20) ^{接続}	(40) ^{HT}	(15)	(44.0)	○	(0.15)										別途設備工事 換気設備要打合せ			
	7	作業台		(268)	630	850		1																				
	8	製氷機	SIM-S9500UB	1004	600	850		1	15 ^{GV}		40 ^{X2}				0.59										製氷能力：約95kg/日			
	9	浄水器	AS-10S	φ102		265		1	15 ^{GV}																			
	10	二槽シンク		900	600	850	150	1	15 ^{X2}	15 ^{X2}	50 ^{X2}														下部三方弁 小キングドレン両端寄せ			
	11	コーヒーマーカー	別途支給品	()	()	()		2							(1.5) ^{*2}										別途支給品			
	12	サーバー	別途支給品	()	()	()		1							(0.5)										別途支給品			
	13	ドリンクテーブル		900	600	850		1			40														下部三方弁 ボトルラック (450×150×300) 2台付			
	14	ドラフト	別途支給品	()	()	()		3																	別途支給品			
	15-1	戸棚 ステンレス戸付	両面式	(900)	400	500		1																				
	15-2	戸棚 ステンレス戸付	両面式	900	400	500		1																				
	16	戸棚 ステンレス戸付	両面式	(800)	400	500		1																				
	17	欠番																										
	18	スープレンジ	RGS-066C	600	600	450	550	1	15 ^{GV}			20	14.0	G														
	19	冷蔵コールドテーブル	AYC-090RM改	900	600	850		1			40				0.21										冷蔵：154L 扉左吊元			
	20	コールドテーブル天板		1000	650	40		1																				
	21	スチコン専用架台	SSC-05MDST	655	560	700		1																	棚付			
	22	スチームコンベクションオープン	SSC-05MD	680	560	685		1	15 ^{GV×2}	金属鋼管	50 ^{HT}			G		5.7									お好みサイズ：2/3			
	23	一槽シンク		430	600	850		1	15	15	50																	
	24	カ*スレンジ NEWハ*ワ*ク*カ*シリ-ス*	RGR-1265C	1200	600	850	200	1				25	59.9	G														
	25	涼厨フライヤー 一槽式	MGF-C18K改	430	600+50	850	150	1				15	8.72	G											油量：18L 背面スプレッター付			
	26	冷凍冷蔵コールドテーブル	TMU-41PM2改	1200	450	850		1			強制蒸発				0.29/0.3										キャスター付・強制蒸発仕様 冷凍：75L 冷蔵：83L			
	27	作業台		(565)	(250)	850		1																				
	28	電子レンジ用棚		(565)	400	400		1																				
	29	電子レンジ	NE-710GP	510	360	306		1							1.26										庫内容量：22L			
	30	電磁調理器	別途支給品	-	-	-		2							(1.3) ^{*2}										別途支給品			
	31	冷凍ストッカー	SCR-RH13VA	722	695	858		1							0.1										冷凍：135L			
	32	冷蔵コールドテーブル	AYC-150RM-E	1500	600	850		1			40				0.24										冷蔵：325L			
	33	冷蔵コールドテーブル	AYC-120RM	1200	600	850		1			40				0.23										冷蔵：239L			
	34	手洗器	別途設備工事	()	()	()		1	15		40														別途設備工事			
	35	吊戸棚 ステンレス戸付		(900)	300	(550)		1																				
	36	吊戸棚 ステンレス戸付		1200	300	(550)		2																				
	37	リーチインショーケース	SRM-RV319A	900	650	1900		1							0.34										冷蔵：536L 自在中棚2段 NO.10バックガード形状合わせ要			
	38	上棚		(800)	250	(650)		1																	自在中棚2段			
	39	上棚		900	250	(650)		1																	自在中棚2段			
	40	上棚		(900)	250	(650)		1																	自在中棚2段			
	41	冷凍ストッカー用架台		730	610	(152)		1																	キャスター付			
	42	隙間埋め板		(415)	(183)	40+100		1																	天板受けL板付			
	43	コールドテーブル天板		1210	610	40+100		1																	NO.2冷蔵CT 2台の間に設置			
	44	油はね防止板		22	600	1400		1																				
		予備コンセント		-	-	-		3							(0.5) ^{*3}										プリンタ電源用			


業務用総合厨房機器メーカー			変更事項 ALTERATION			尺度 SCALE	日付 DATE	図番 DRAWING No.	工事名 TITLE	納品日 DATE OF DELIVERY
 株式会社 マルゼン MARUZEN CO.,LTD.			変更 2019.01.23	変更 2019.05.08			2019.1.17	01_1901130	(仮称) サカナバル五反田店	
			躯体変更・設備図 2019.02.08	変更 2019.05.16						
			変更・展開図 2019.02.23	変更 2019.05.30						
			変更 2019.04.17							
			変更 2019.05.07							
			検図 CHECK			設計 DESIGN	製図 DRAW	営業担当 CHARGE	図面名称 DRAWING CORD	承認印 APPROVED
						小 林		井ノ本	機 器 表 A	

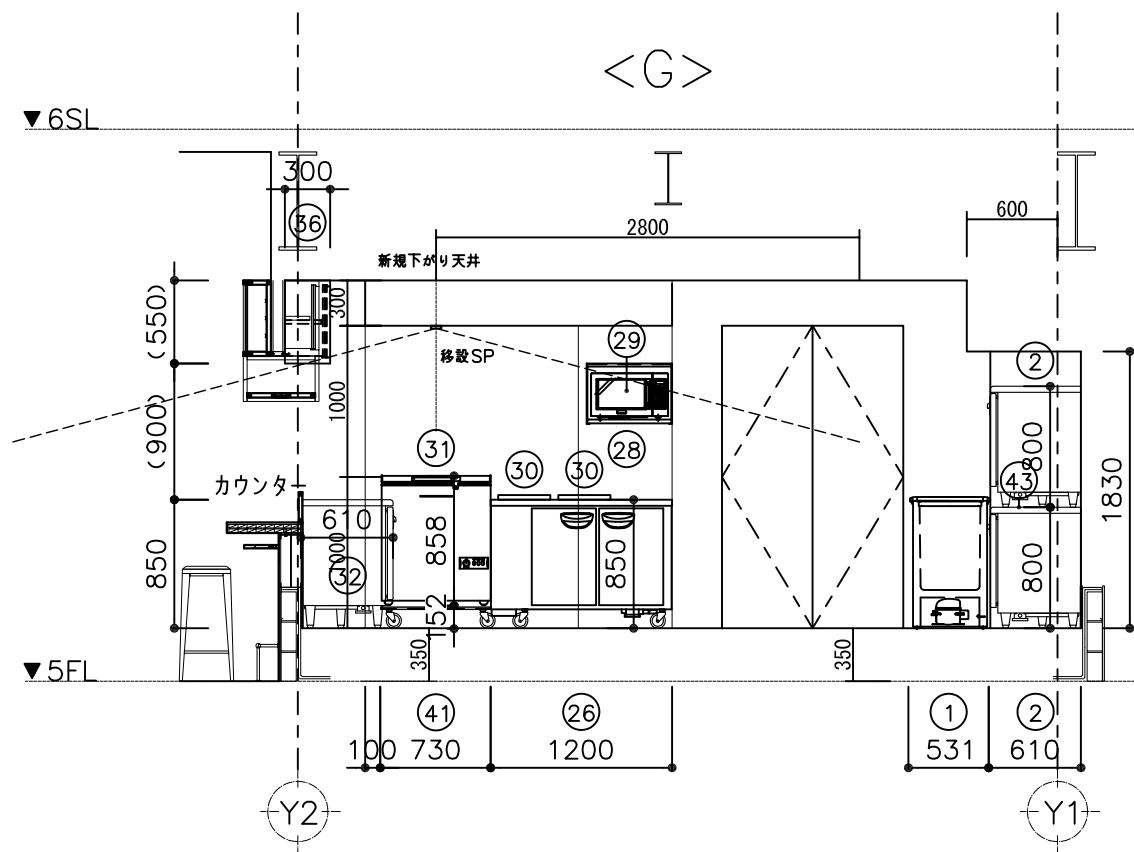


【注意】 厨房室は下記の仕様で仕上げることを前提に設計しています。
 ☆斜線部分と床は不燃構造。☆床は防水対策を講ずること。
 ☆壁付仕様の棚類及び機器の取付壁には取付下地があること。
 ☆厨房機器に対して有効な給排気量が確保されていること。

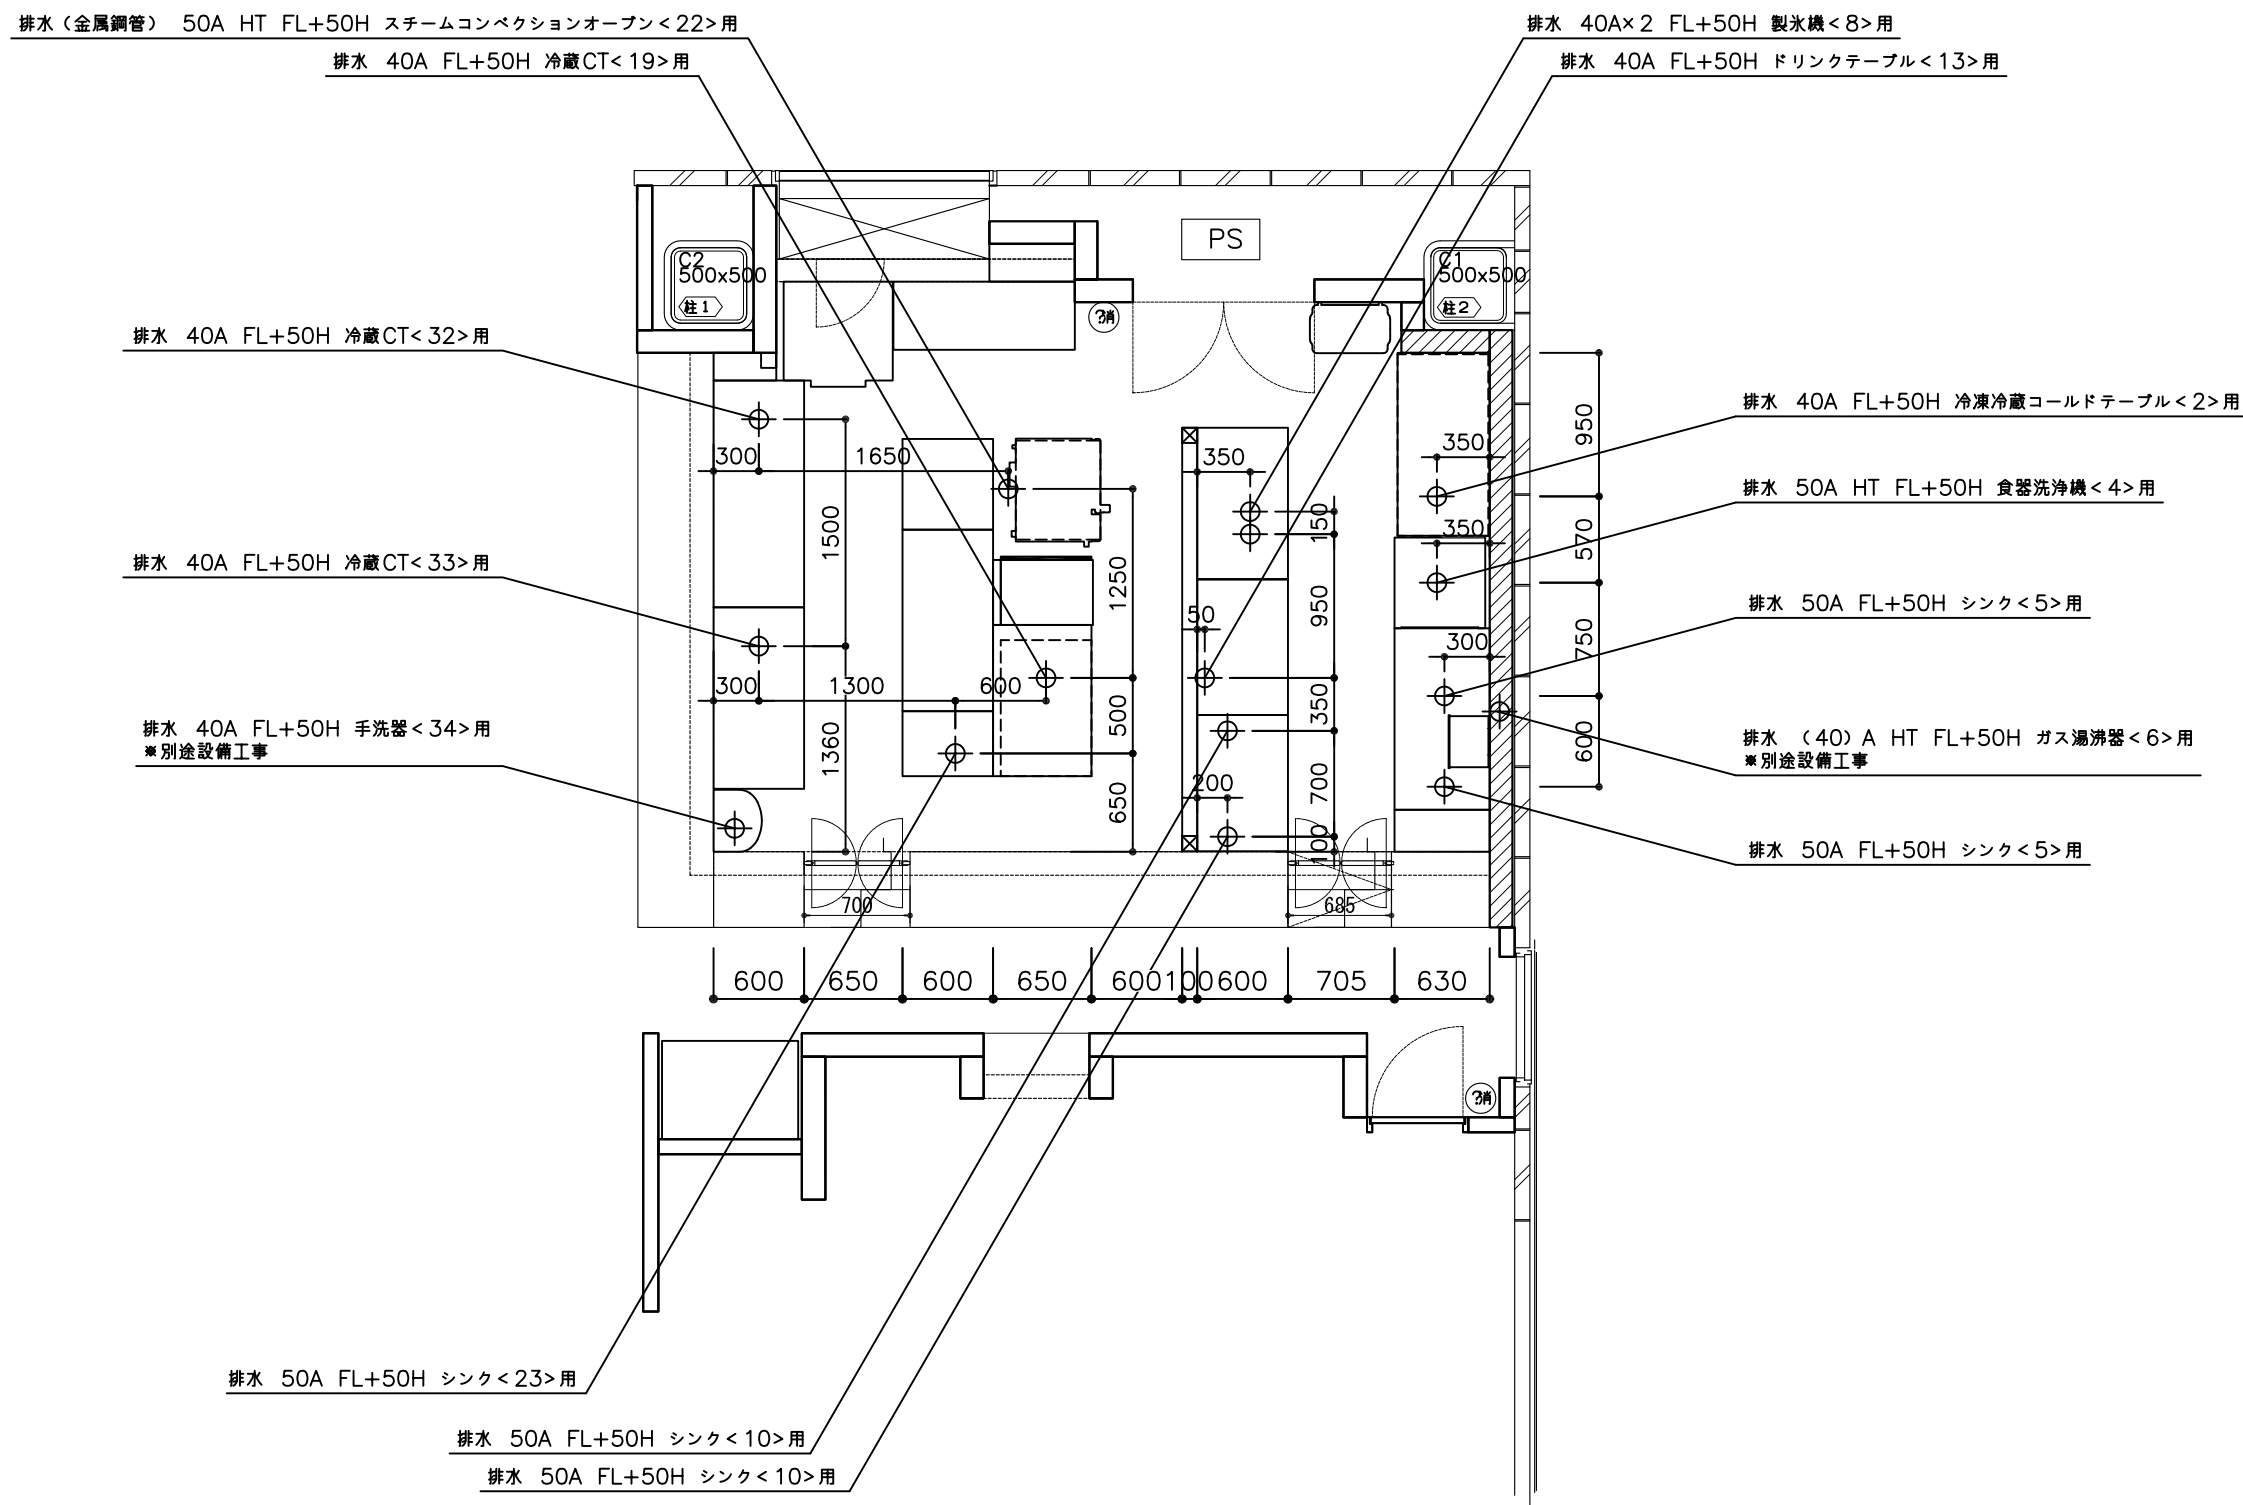


【注意】 厨房室は下記の仕様で仕上げることを前提に設計しています。
☆斜線部分と床は不燃構造。☆床は防水対策を講ずること。
☆壁付仕様の棚類及び機器の取付壁には取付下地があること。
☆厨房機器に対して有効な給排気量が確保されていること。

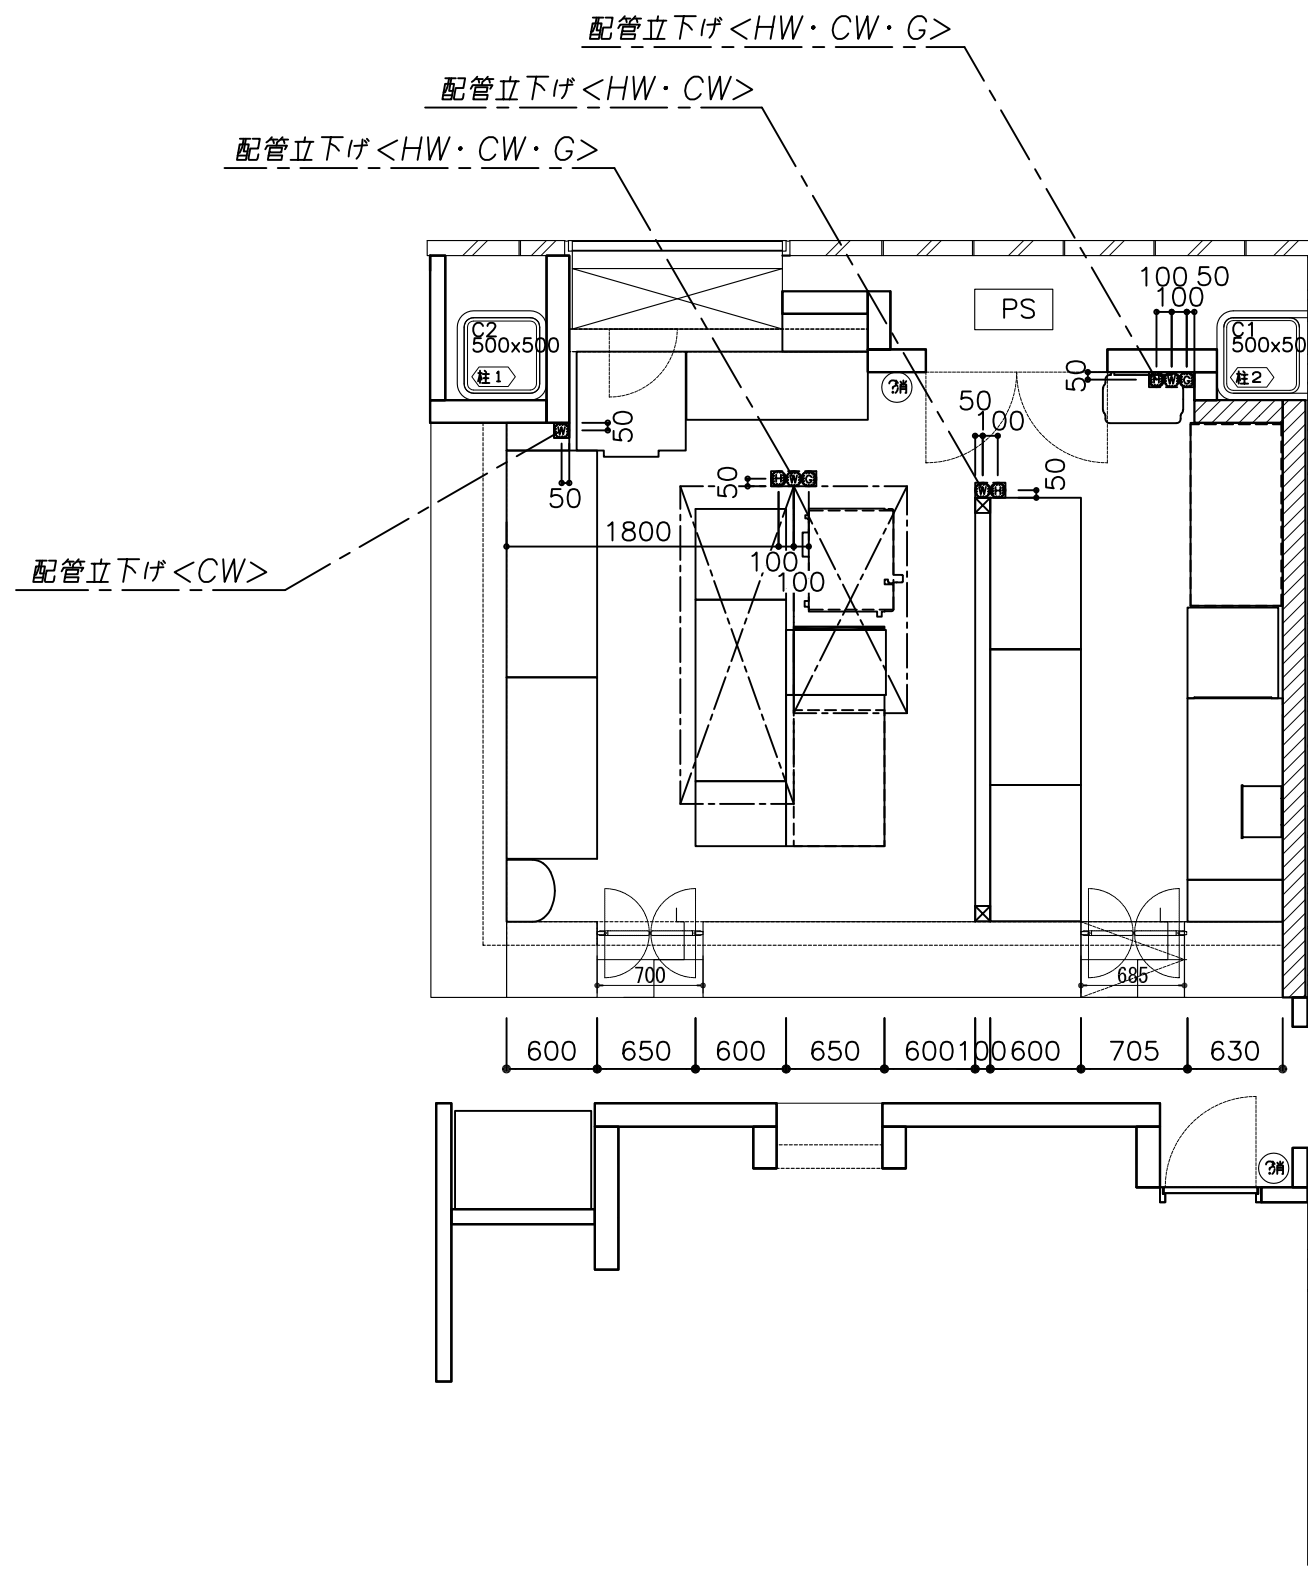


【注意】 厨房室は下記の仕様で仕上げることを前提に設計しています。
☆斜線部分と床は不燃構造。☆床は防水対策を講ずること。
☆壁付仕様の棚類及び機器の取付壁には取付下地があること。
☆厨房機器に対して有効な給排気量が確保されていること。

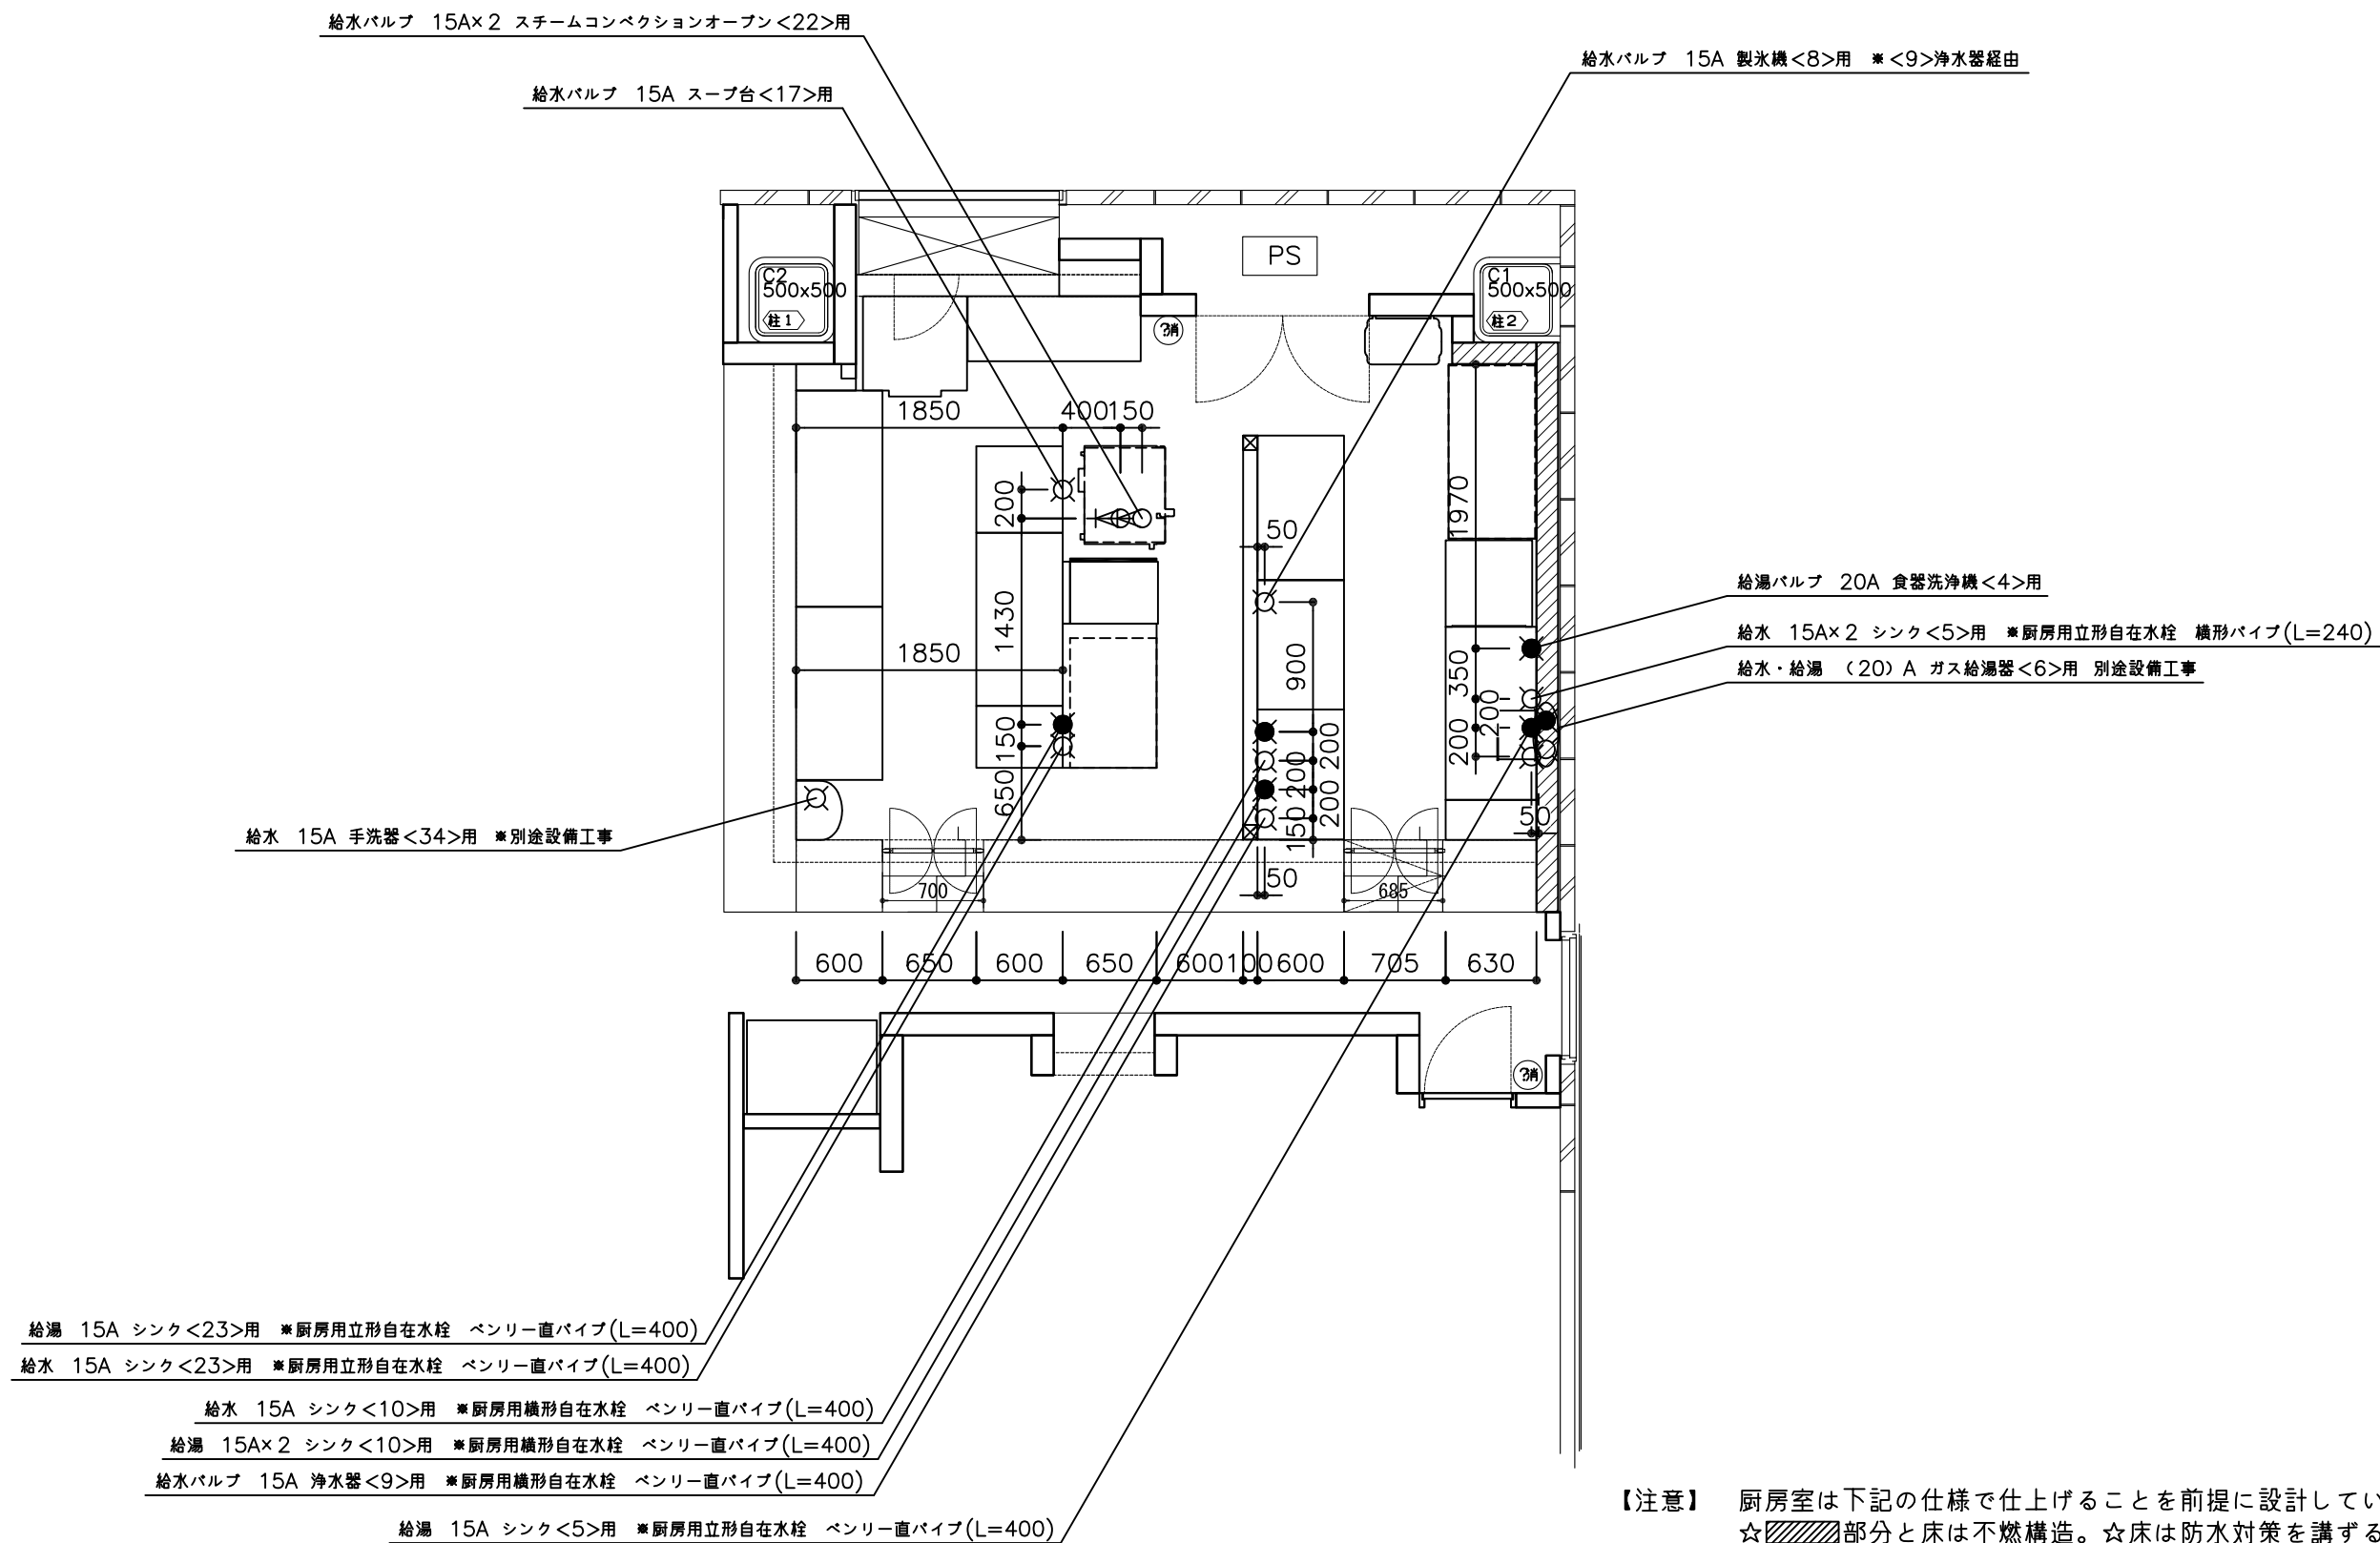


【注意】 厨房室は下記の仕様で仕上げることを前提に設計しています。
☆斜線部分と床は不燃構造。☆床は防水対策を講ずること。
☆壁付仕様の棚類及び機器の取付壁には取付下地があること。
☆厨房機器に対して有効な給排気量が確保されていること。

 業務用総合厨房機器メーカー  株式会社 マルゼン MARUZEN CO.,LTD.	変更事項 ALTERATION		尺度 SCALE		日付 DATE		図番 DRAWING No.		工事名称TITLE		納品日 DATE OF DELIVERY	
	変更 2019.04.17 変更 2019.05.30		A3:1/50		2019.1.17		01_1901130		(仮称) サカナバル五反田店			
	変更 2019.05.08		検図 CHECK		設計 DESIGN		製図 DRAW		営業担当CHARGE		承認印 APPROVED	
	変更 2019.05.16				小 林				井ノ本		給 水 ・ 給 湯 設 備 図	

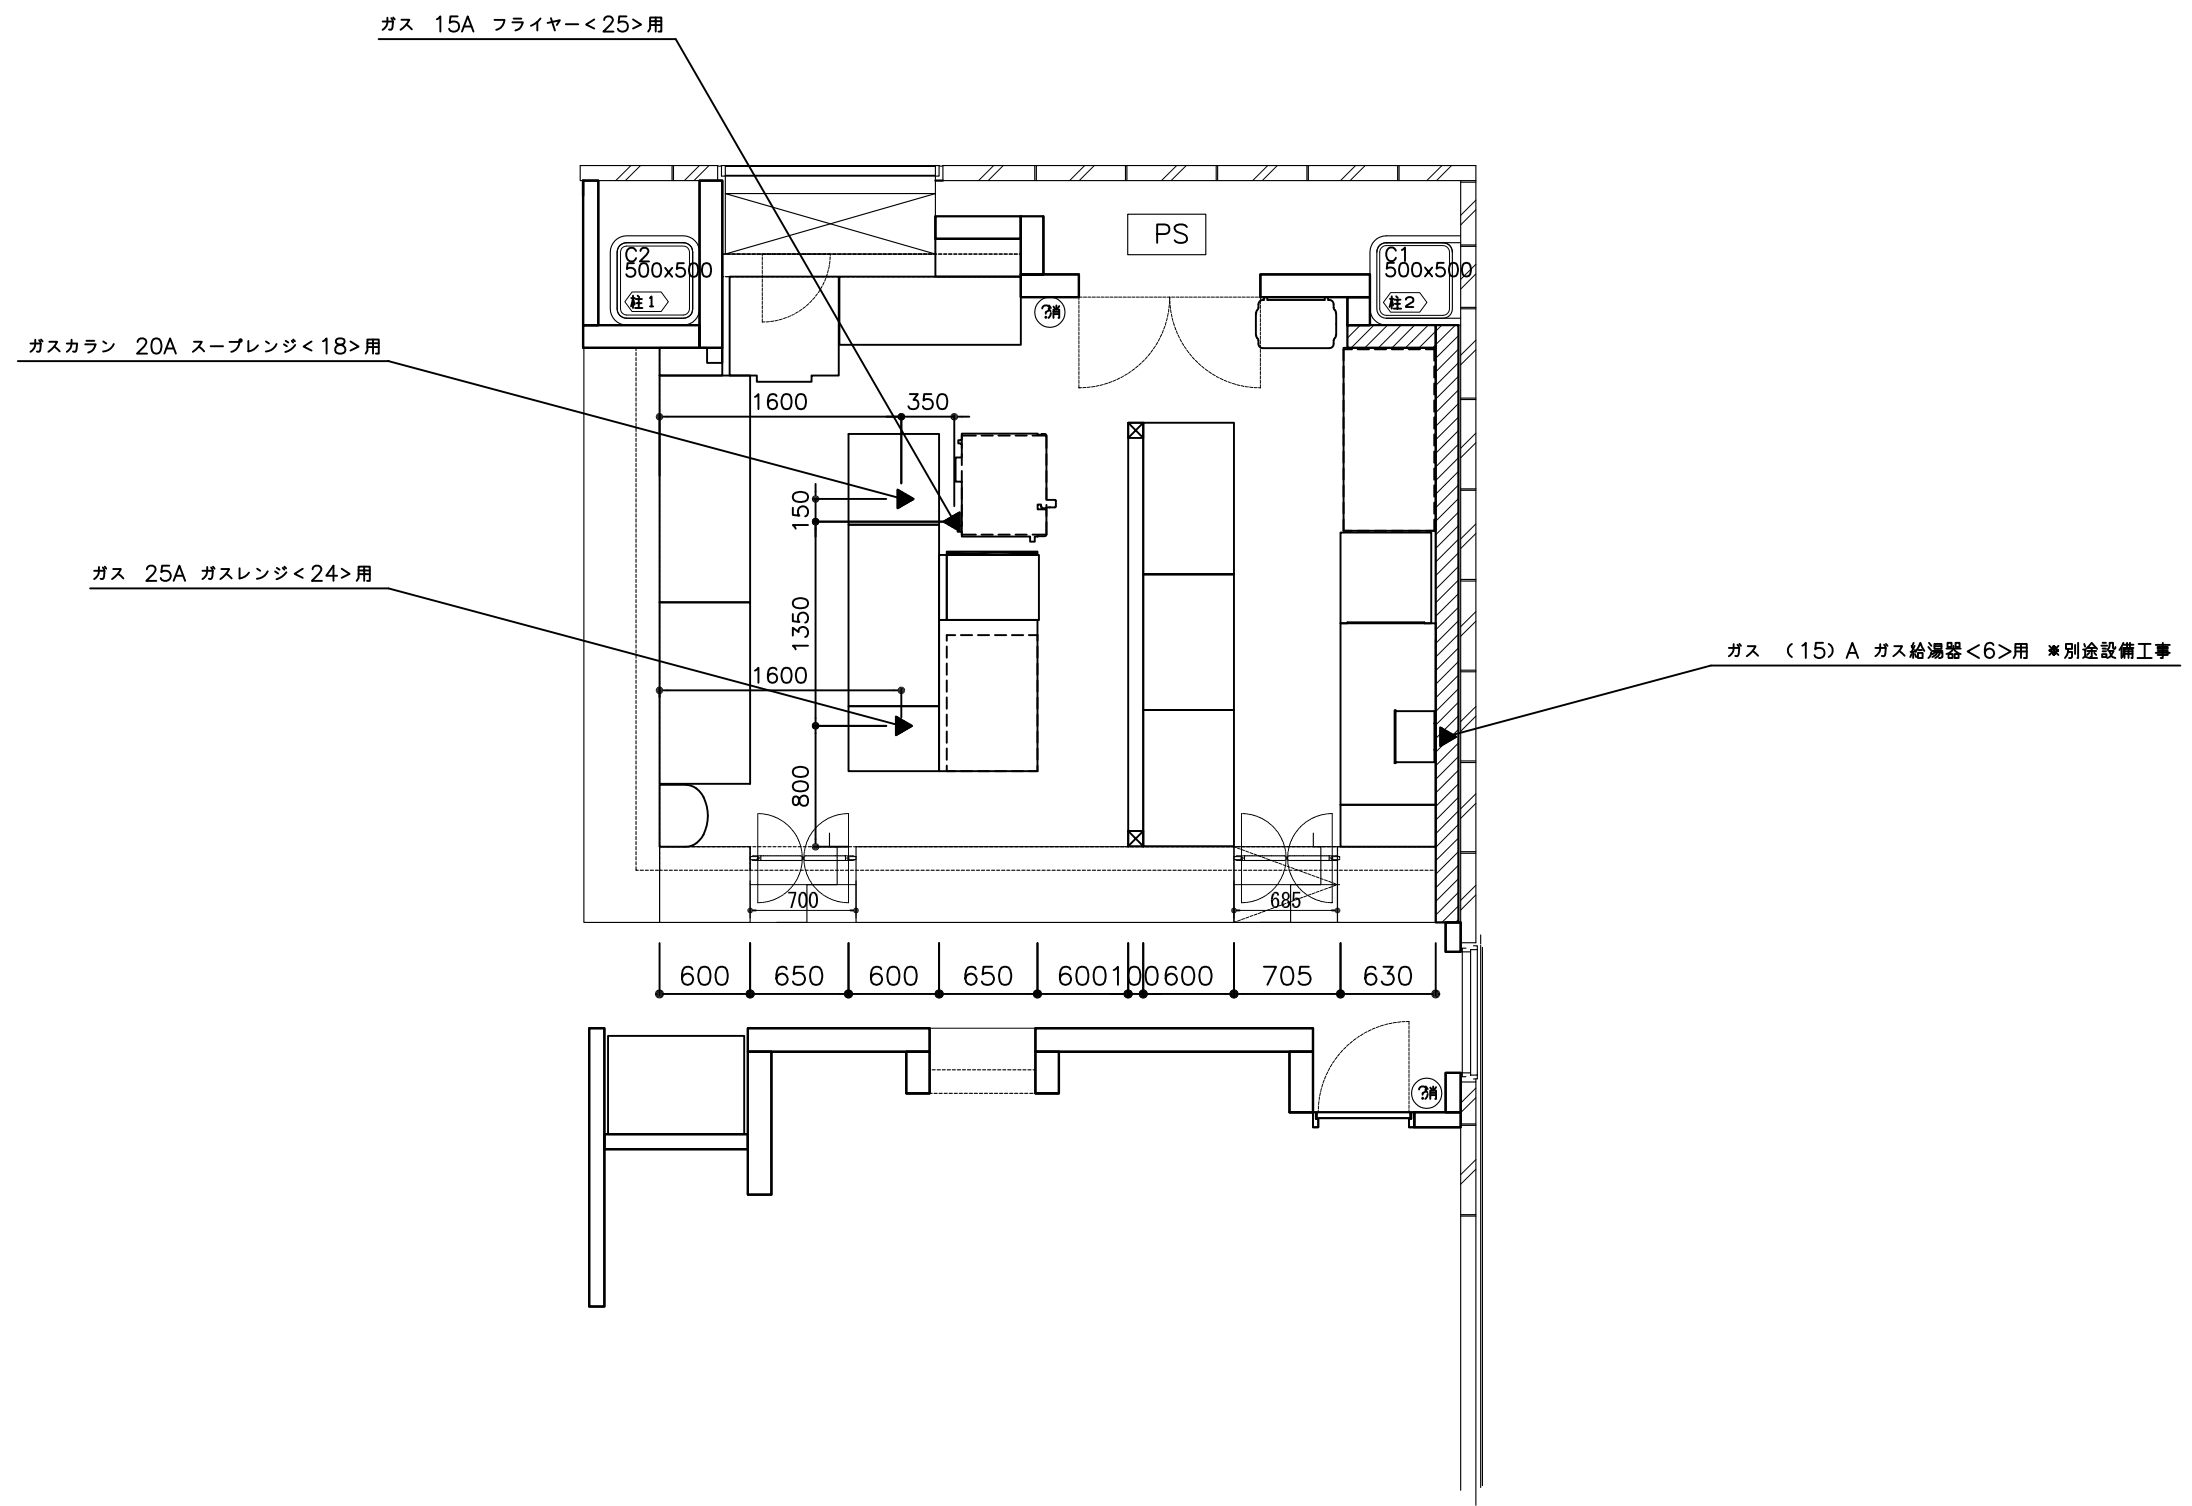

【注意】 厨房室は下記の仕様で仕上げることを前提に設計しています。
☆斜線部分と床は不燃構造。☆床は防水対策を講ずること。
☆壁付仕様の棚類及び機器の取付壁には取付下地があること。
☆厨房機器に対して有効な給排気量が確保されていること。

業務用総合厨房機器メーカー  株式会社 マルゼン MARUZEN CO.,LTD.	変更事項 ALTERATION		尺度 SCALE	日付 DATE		図番 DRAWING No.	工事名称TITLE	納品日 DATE OF DELIVERY
	変更 2019.04.17	変更 2019.05.30	A3:1/50	2019.1.17		01_1901130	(仮称) サカナバル五反田店	
	変更 2019.05.08		検図 CHECK	設計 DESIGN	製図 DRAW	営業担当CHARGE	図面名称DRAWING CORD	承認印 APPROVED
	変更 2019.05.16							
				小 林		井ノ本	ガ ス 設 備 図	

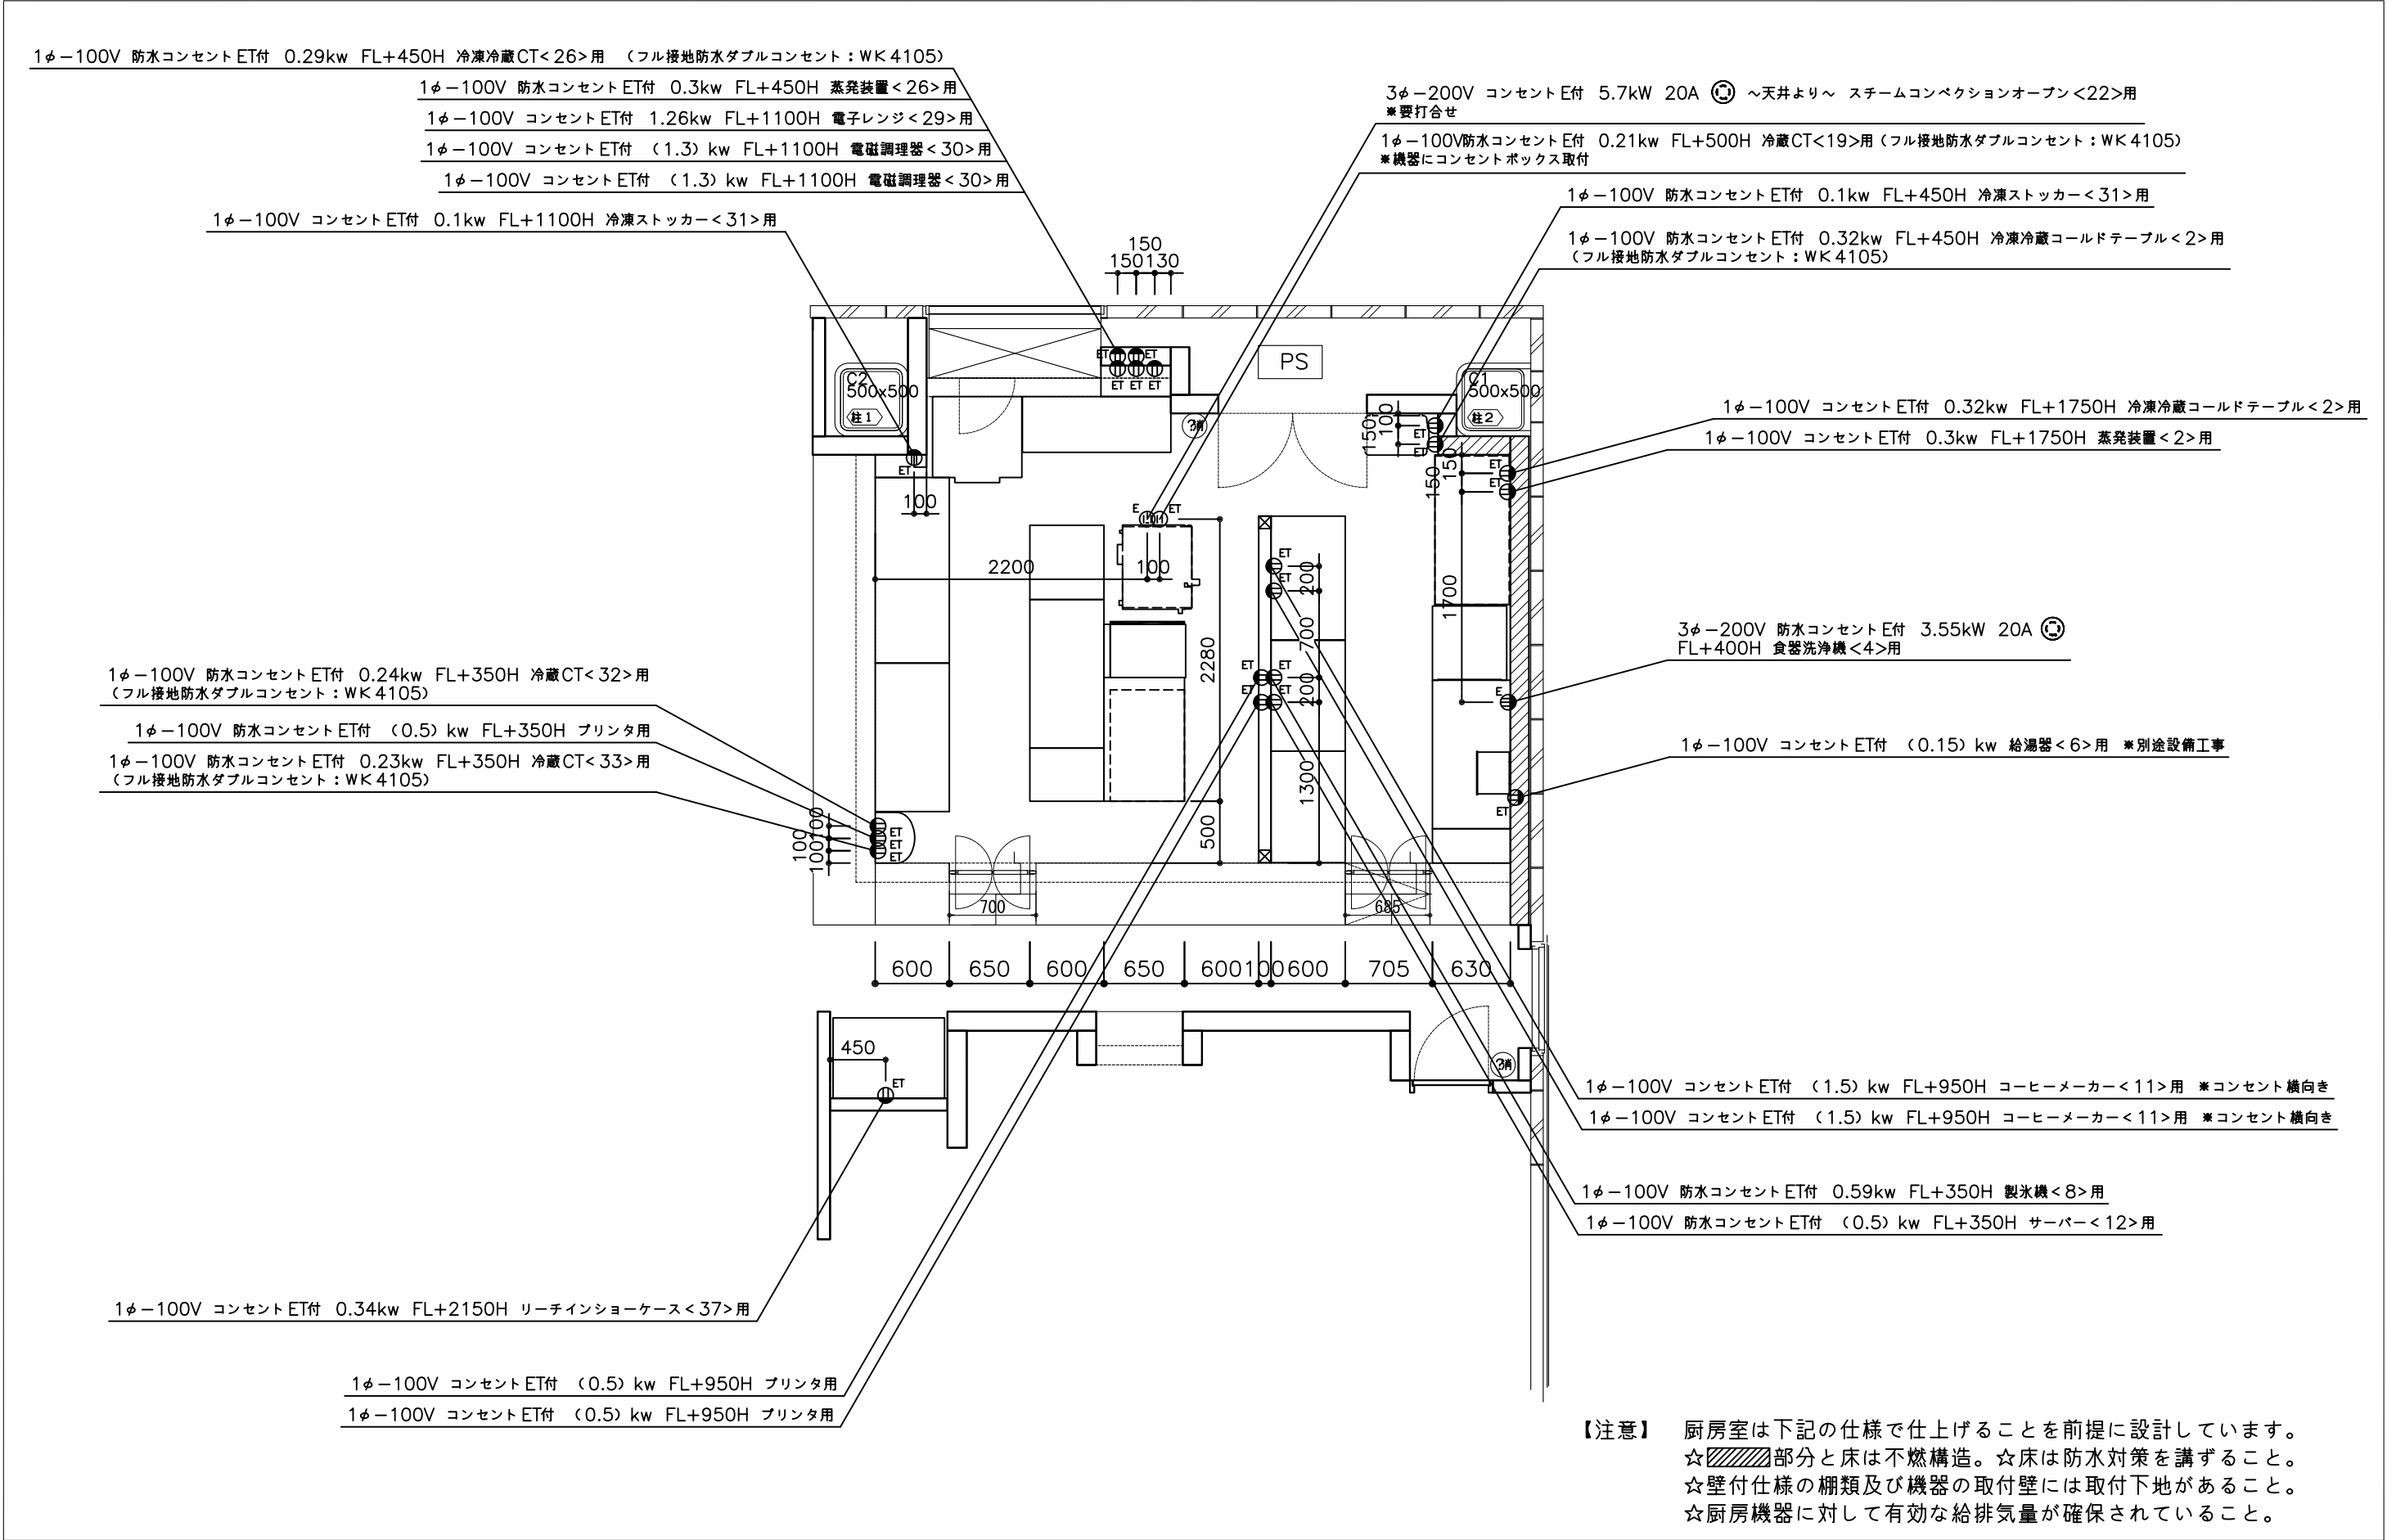

業務用総合厨房機器メーカー  株式会社マルゼン MARUZEN CO.,LTD.	変更事項 ALTERATION	尺度 SCALE	日付 DATE	図番 DRAWING No.	工事名称TITLE	納品日 DATE OF DELIVERY
	変更 2019.04.17 変更 2019.05.30	A3:1/50	2019.1.17	01_1901130	(仮称)サカナバル五反田店	
	変更 2019.05.08	検図 CHECK	設計 DESIGN	製図 DRAW	図面名称DRAWING CORD	承認印 APPROVED
	変更 2019.05.16		小林	営業担当CHARGE	電気設備図	