


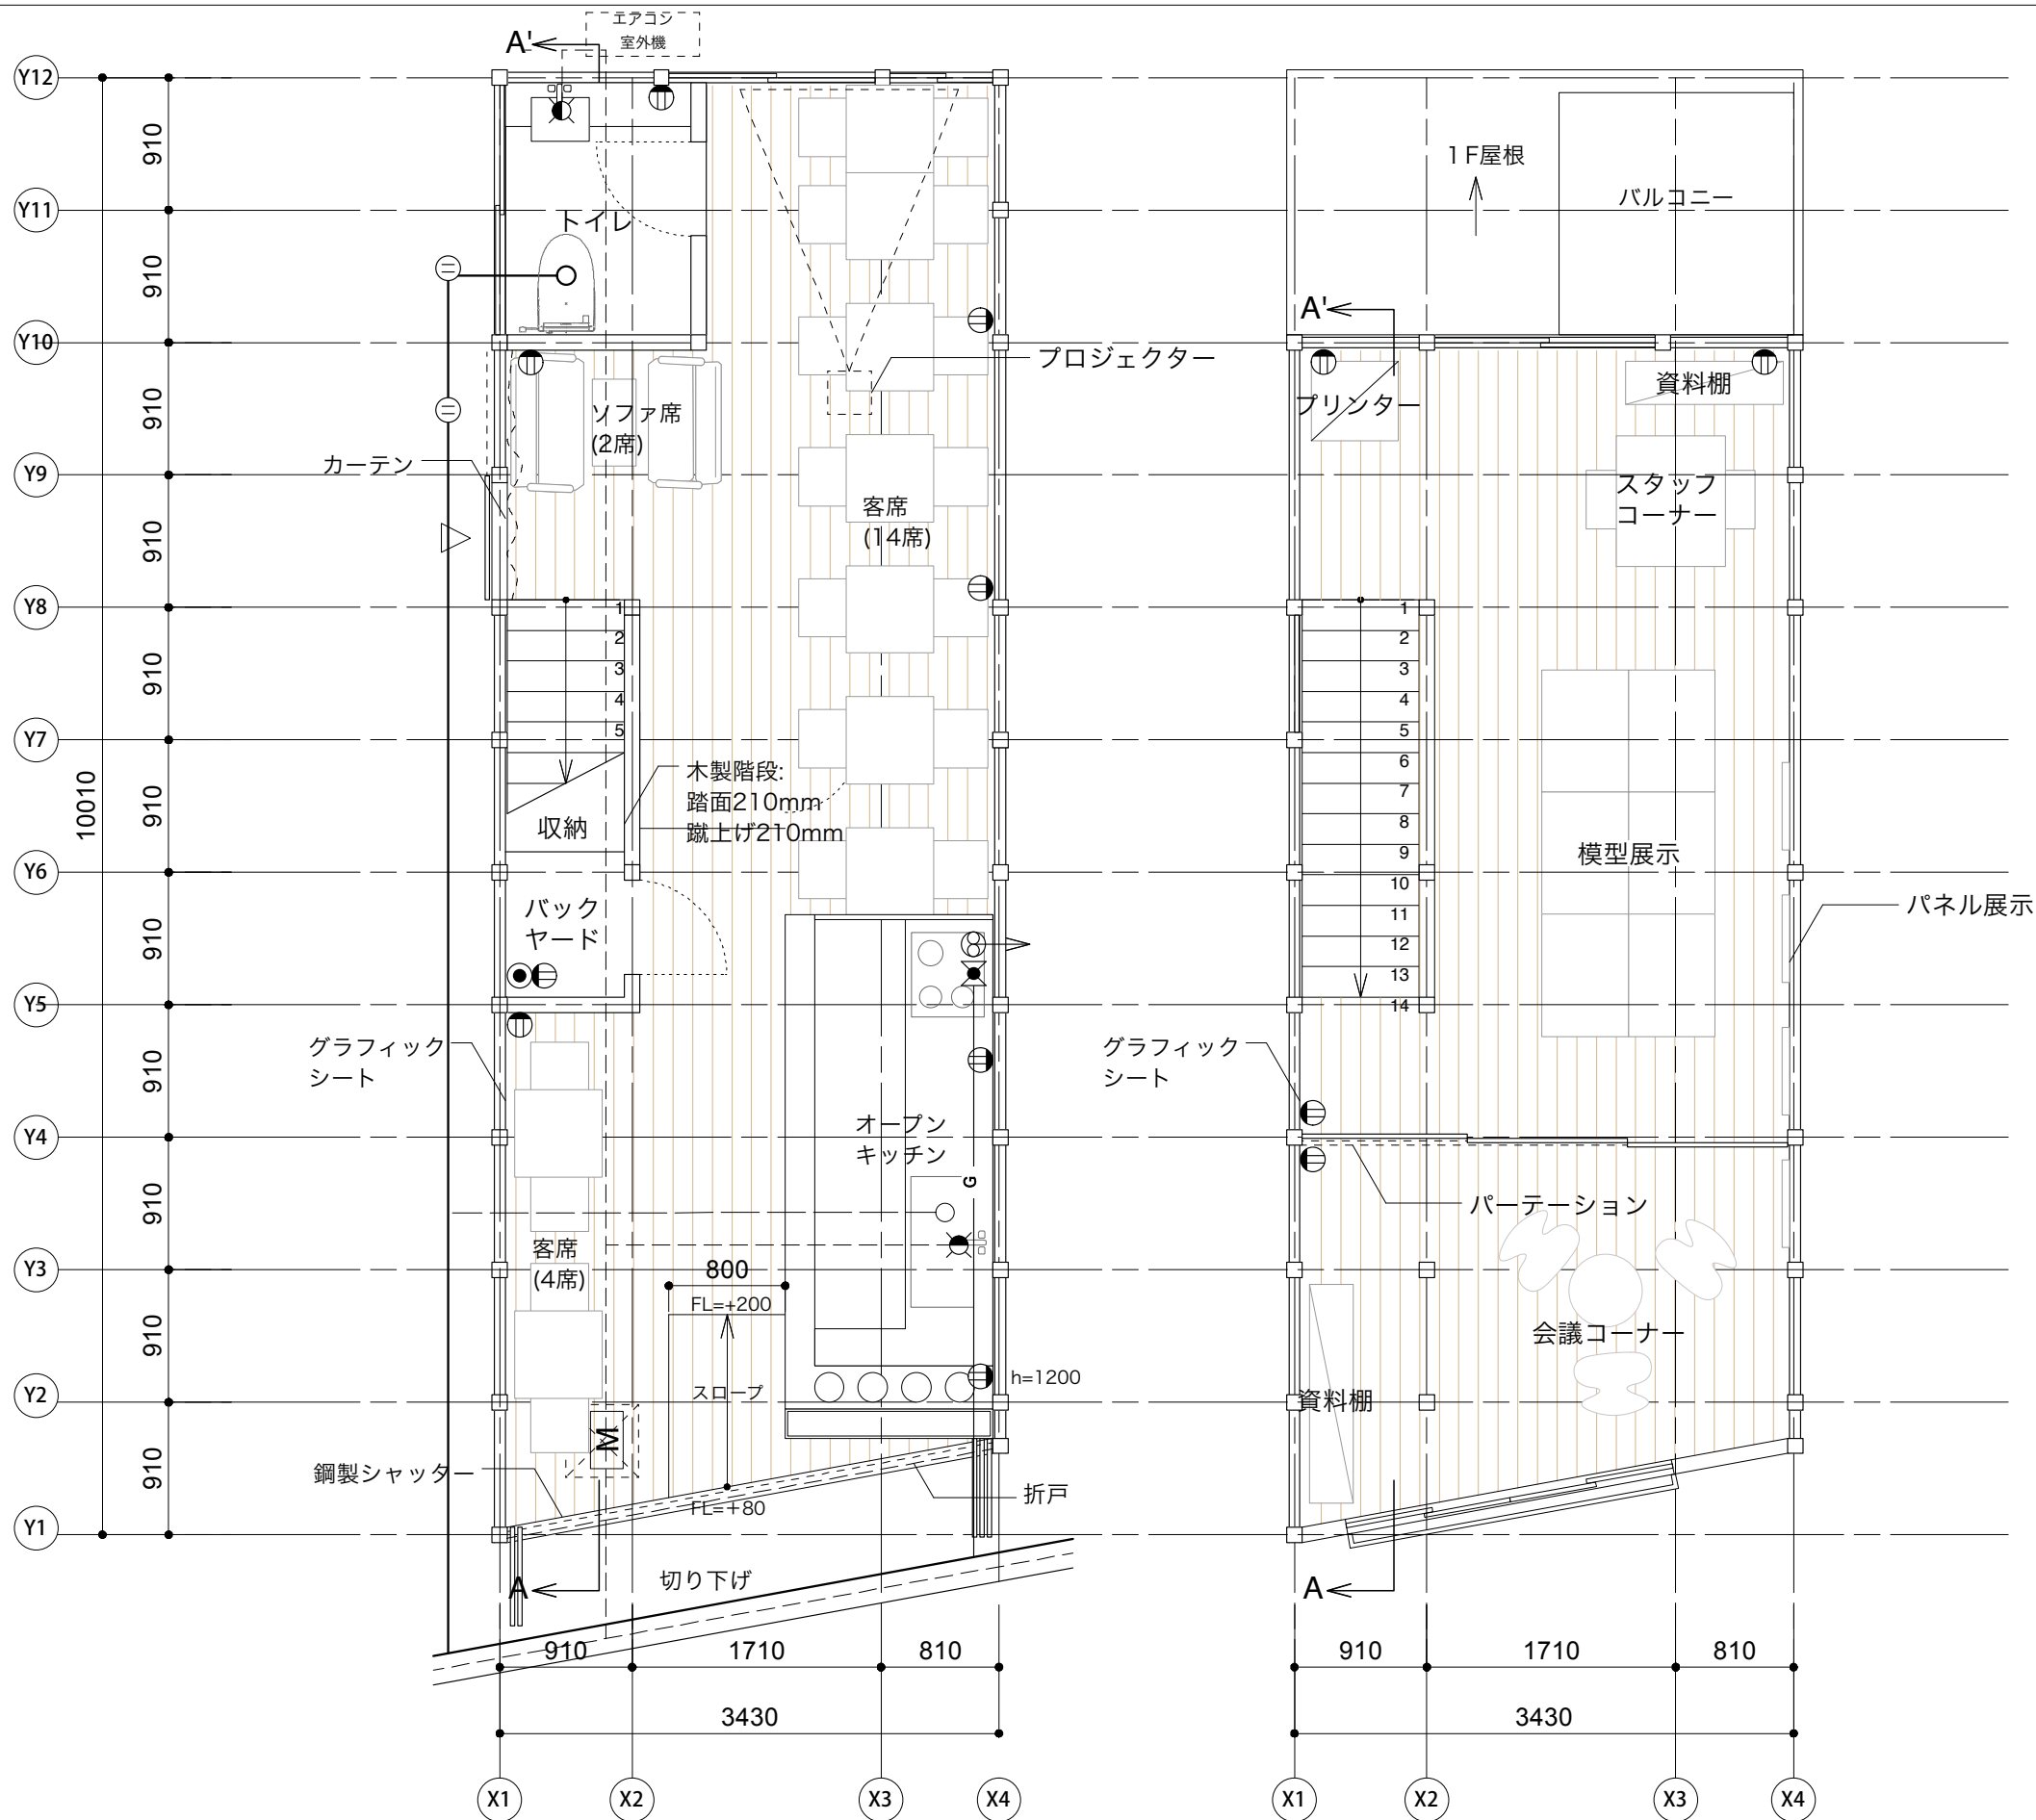

	換気扇
	2口コンセント
	電話用アウトレット
	給水管
	給湯管
	通気管
	排水管
	ガス管
	水栓、混合栓
	ガスコック
	量水器
	小口径塩ビ管 (雨水、汚水、トラップ)

PROJECT :
まちづくりカフェ改修工事

株式会社まちづくりカンパニー・シーブネットワーク
一級建築士事務所 (都知事) 登録 第37058号
一級建築士 (大臣) 登録 第357513号 織田ゆりか

日付
2014.06.24
縮尺
1/50

工事名
まちづくりカフェ改修工事
図面名
平面図

図面NO.

A004