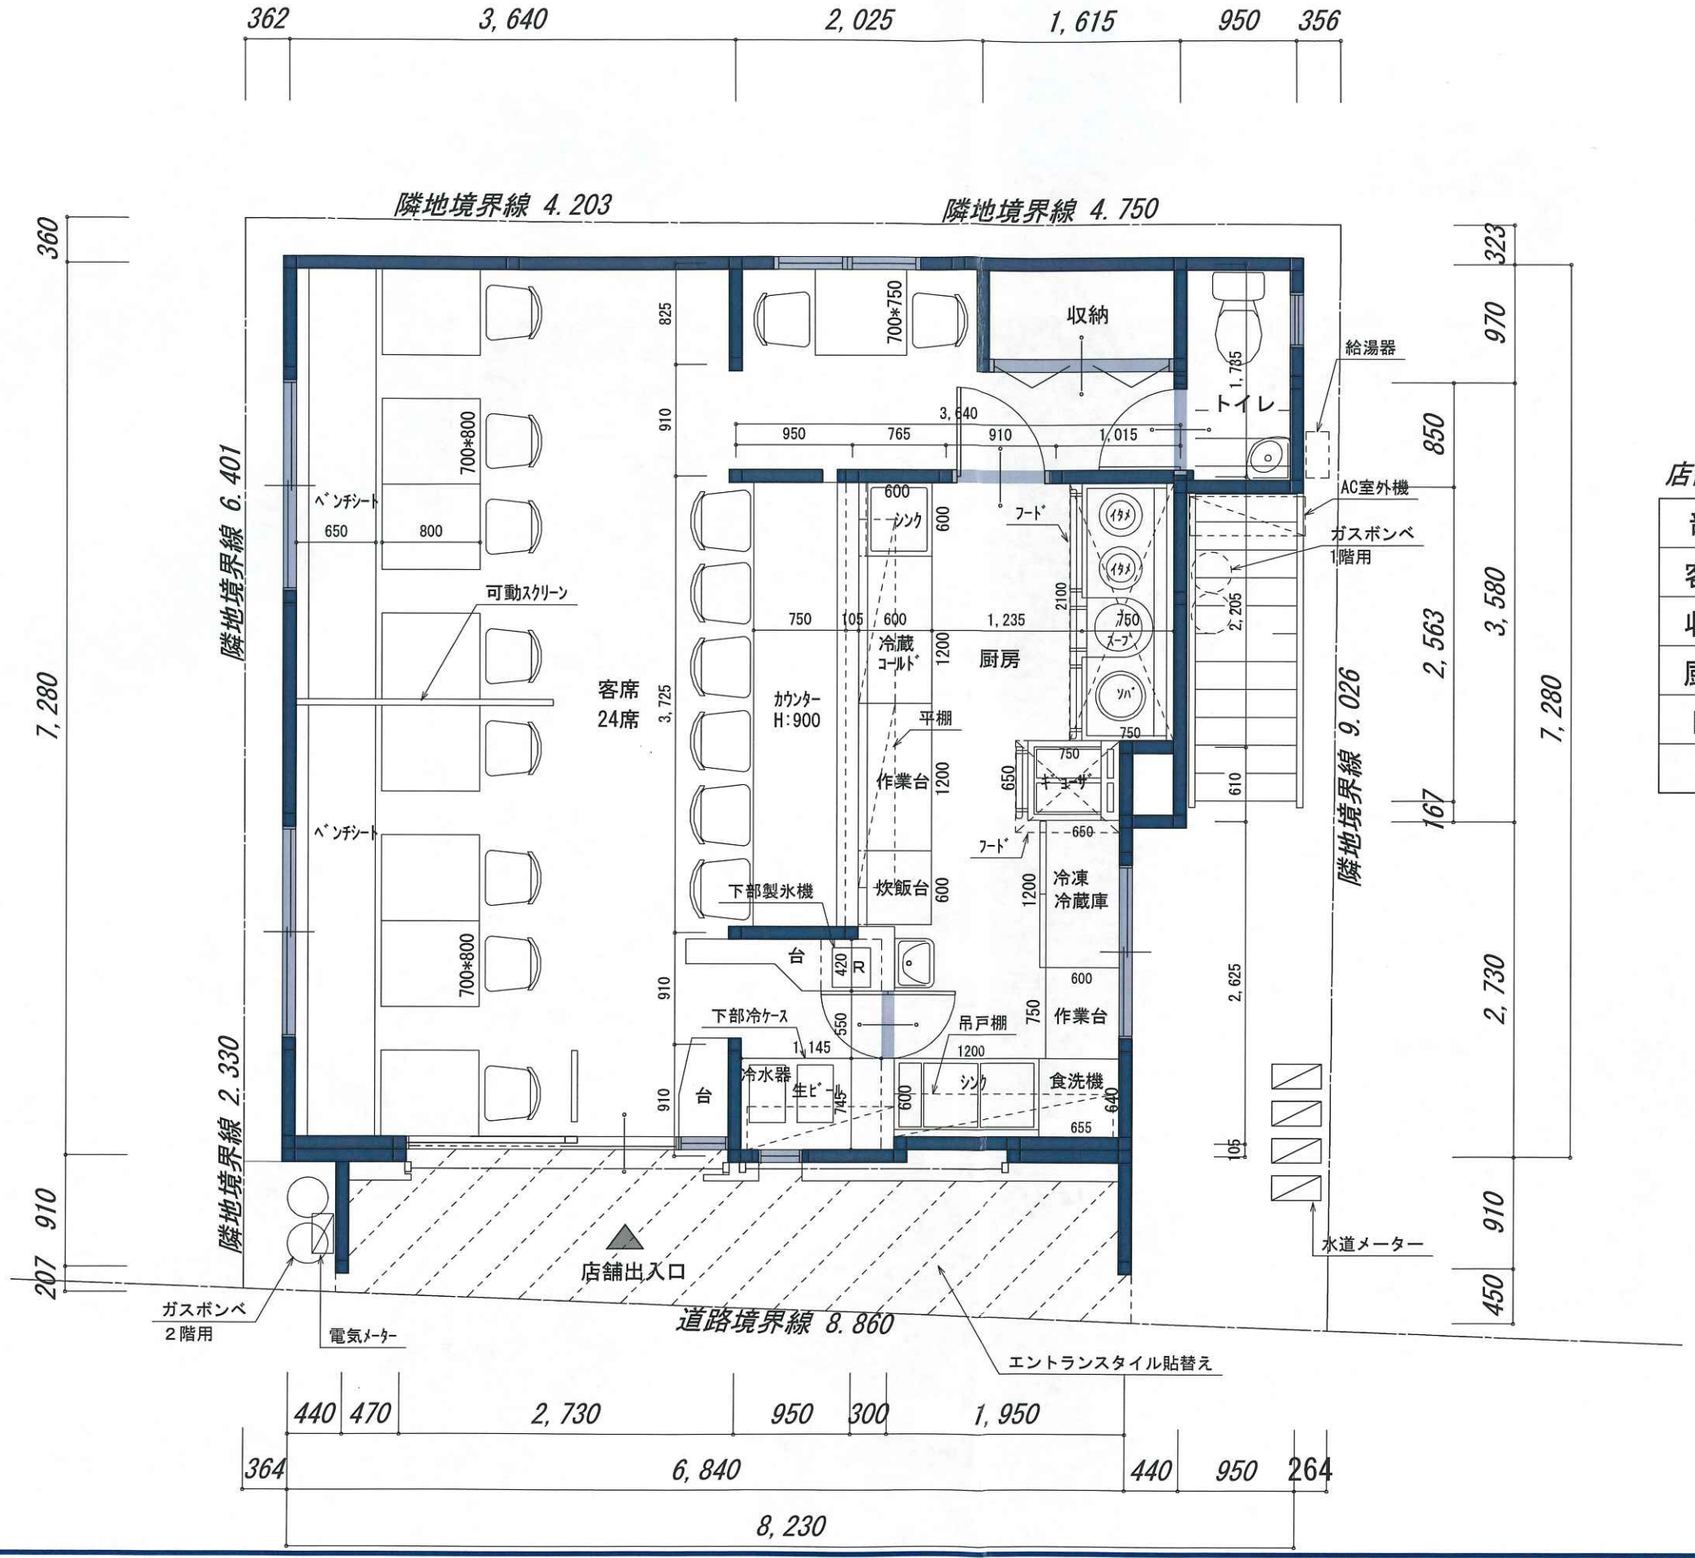

店舗部分

部屋名	面積 ㎡
客席	37.00
収納	1.25
厨房	12.70
トイレ	1.73
合計	52.68

一級建築士　大臣登録　第214604号　田島　幸児
株式会社　田島建設　一級建築士事務所
一級建築士事務所　東京都知事登録　第34190号

TAJIMA

TAJIMA CONSTRUCTION CO., LTD.
株式会社田島建設：一級建築士事務所
PHONE:03・3897・4020/FAX:03・3897・4023

PROJECT TITLE 鉄板餃子　満天食堂	APPROVE	DATA	DESIGNER	SHEET NO.
DRAWING TITLE 平面図 NO.	SCALE 1/50	Re.1 / Re.2		1