



3. 貸付部分平面図

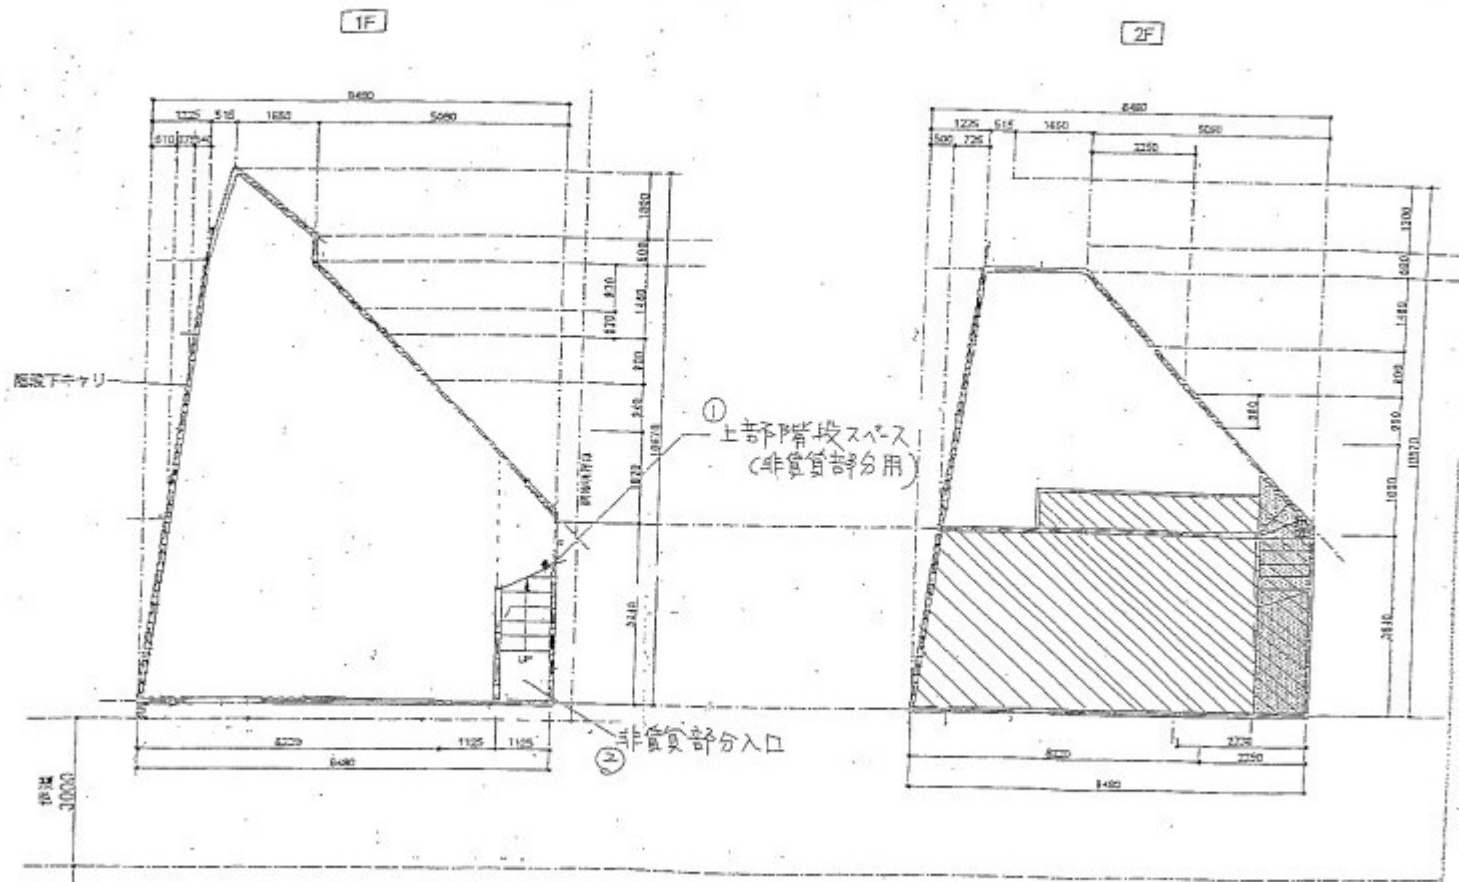


 ①, ② 部分は 非貸付部分 となります。P 階段下は 店側使用部分 (但し、オーナー側の水通し  
 施設にてあり。)