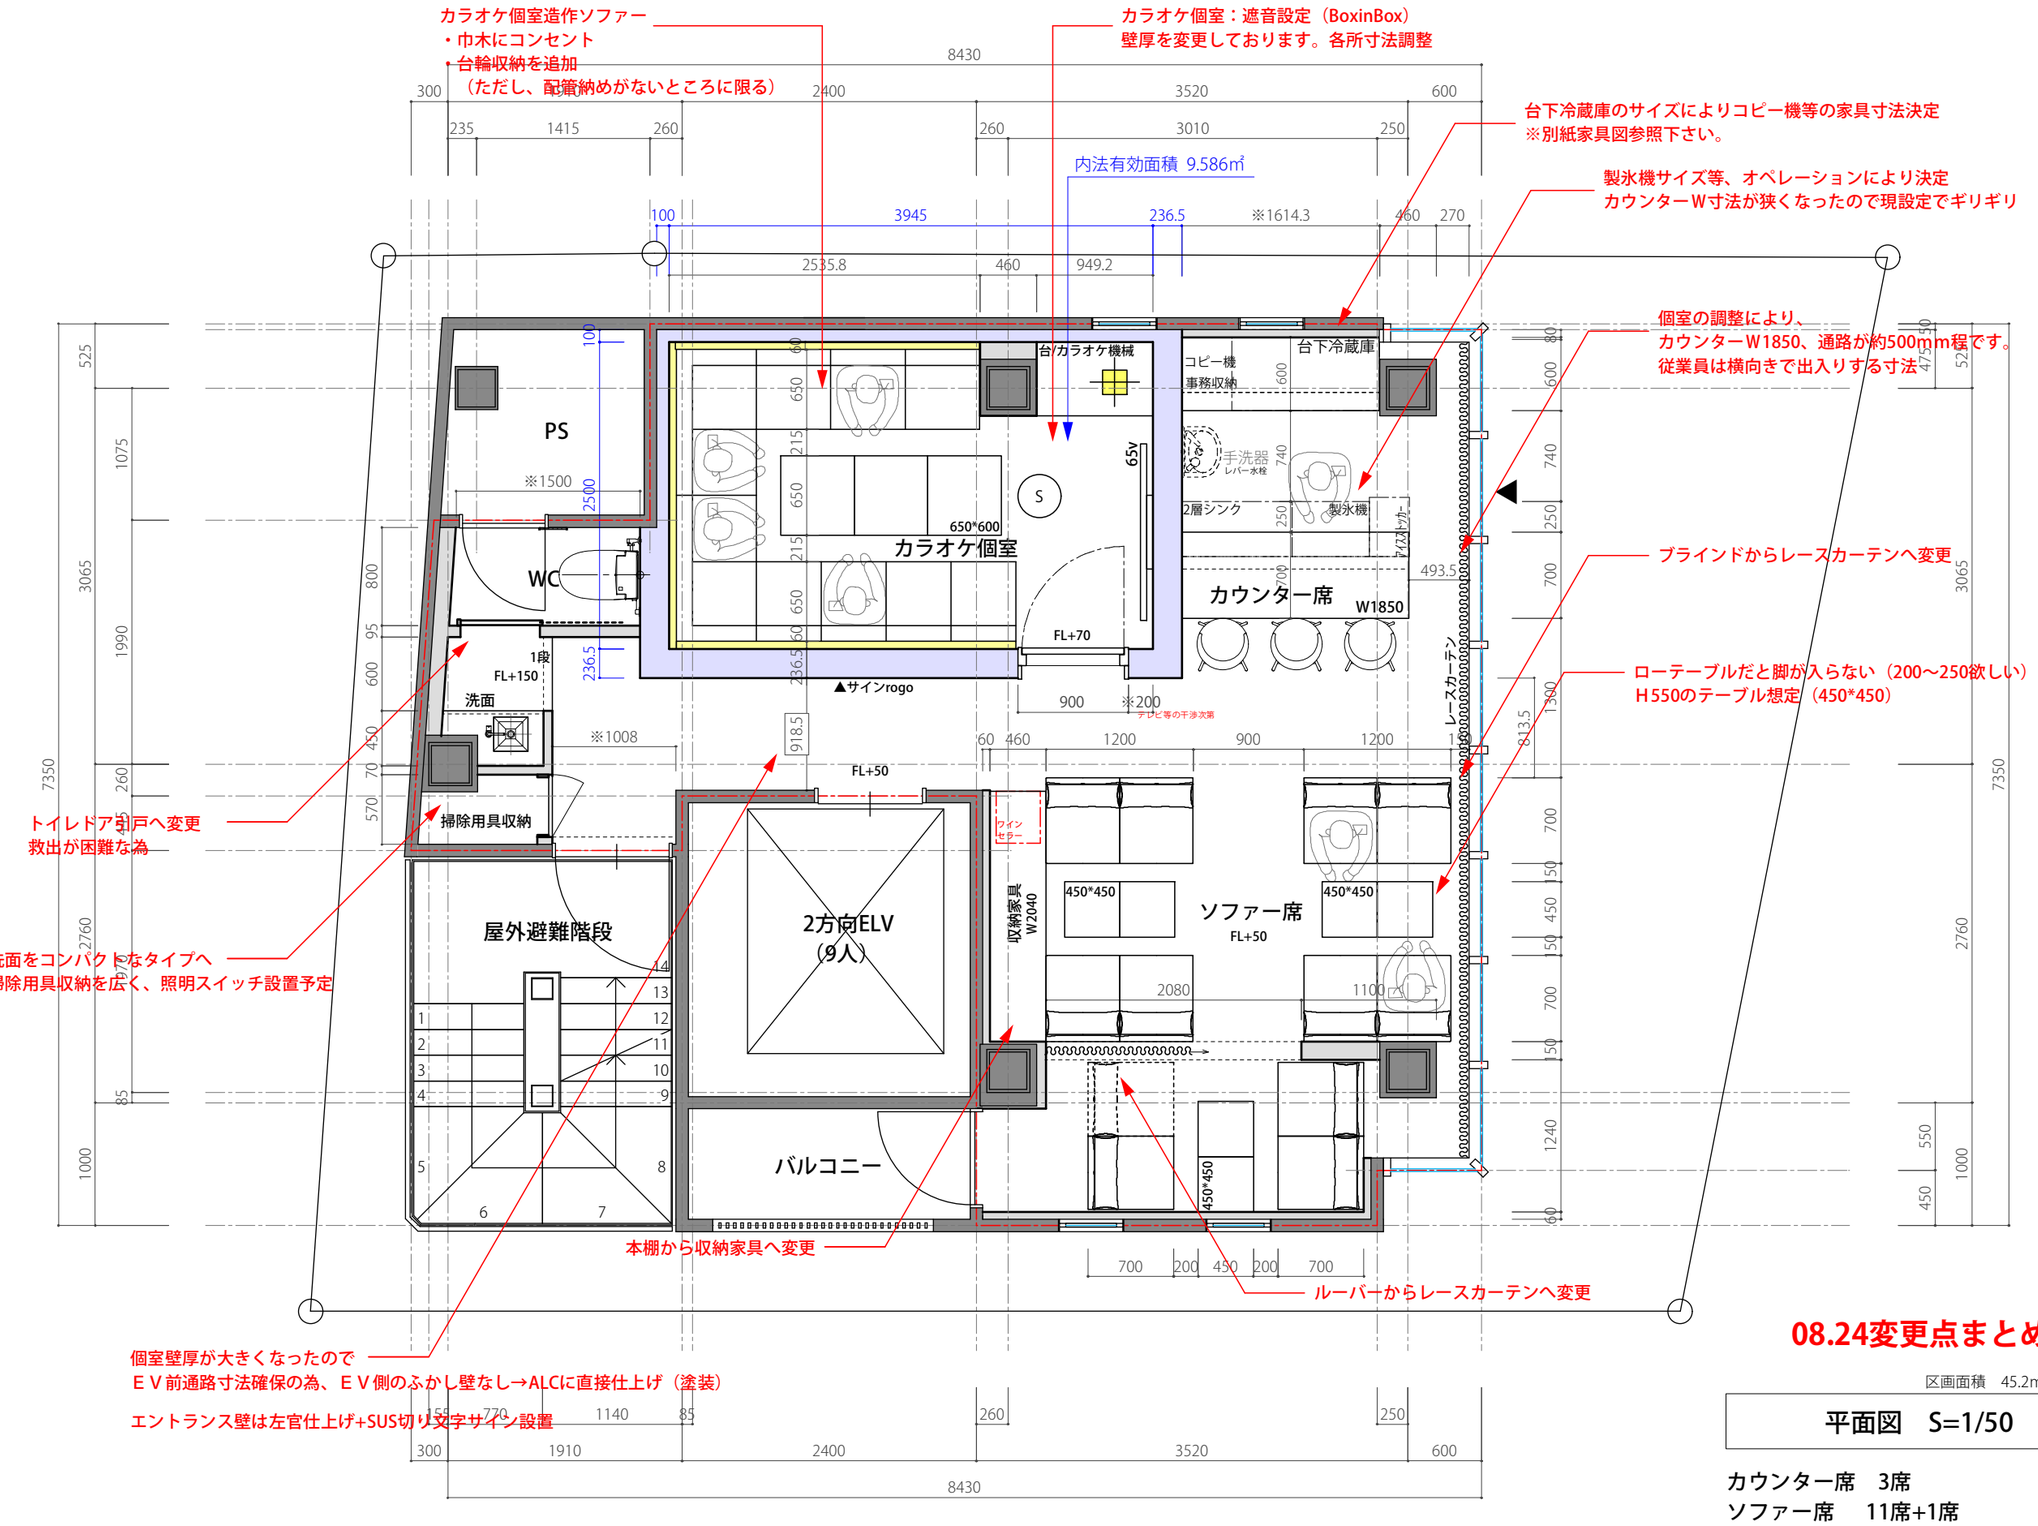

08.24変更点まとめ

区画面積　45.2㎡/13.7坪

平面図　S=1/50

カウンター席　3席
ソファー席　11席+1席
カラオケ個室　9席+1席　　合計席数23席+2席

＊本図面は、株式会社アッシュプランニングの著作権に帰属するため、無断で複製、転用することを禁じます。

COMMERCIAL SPACE PRODUCTION plannin9
TEL:06-4792-8145
FAX:06-4792-8145

PROJECT	TITLE	SCALE	DATE	DESIGN	DESIGNER	施主承認印	NO.
仮称）LEONS麻布十番店　新装計画	平面図	A3用紙 1/50	2023.08.24 2023.07.31 2023.07.21	TOSHIFUMI KITAYOSHI	K.T	印	