


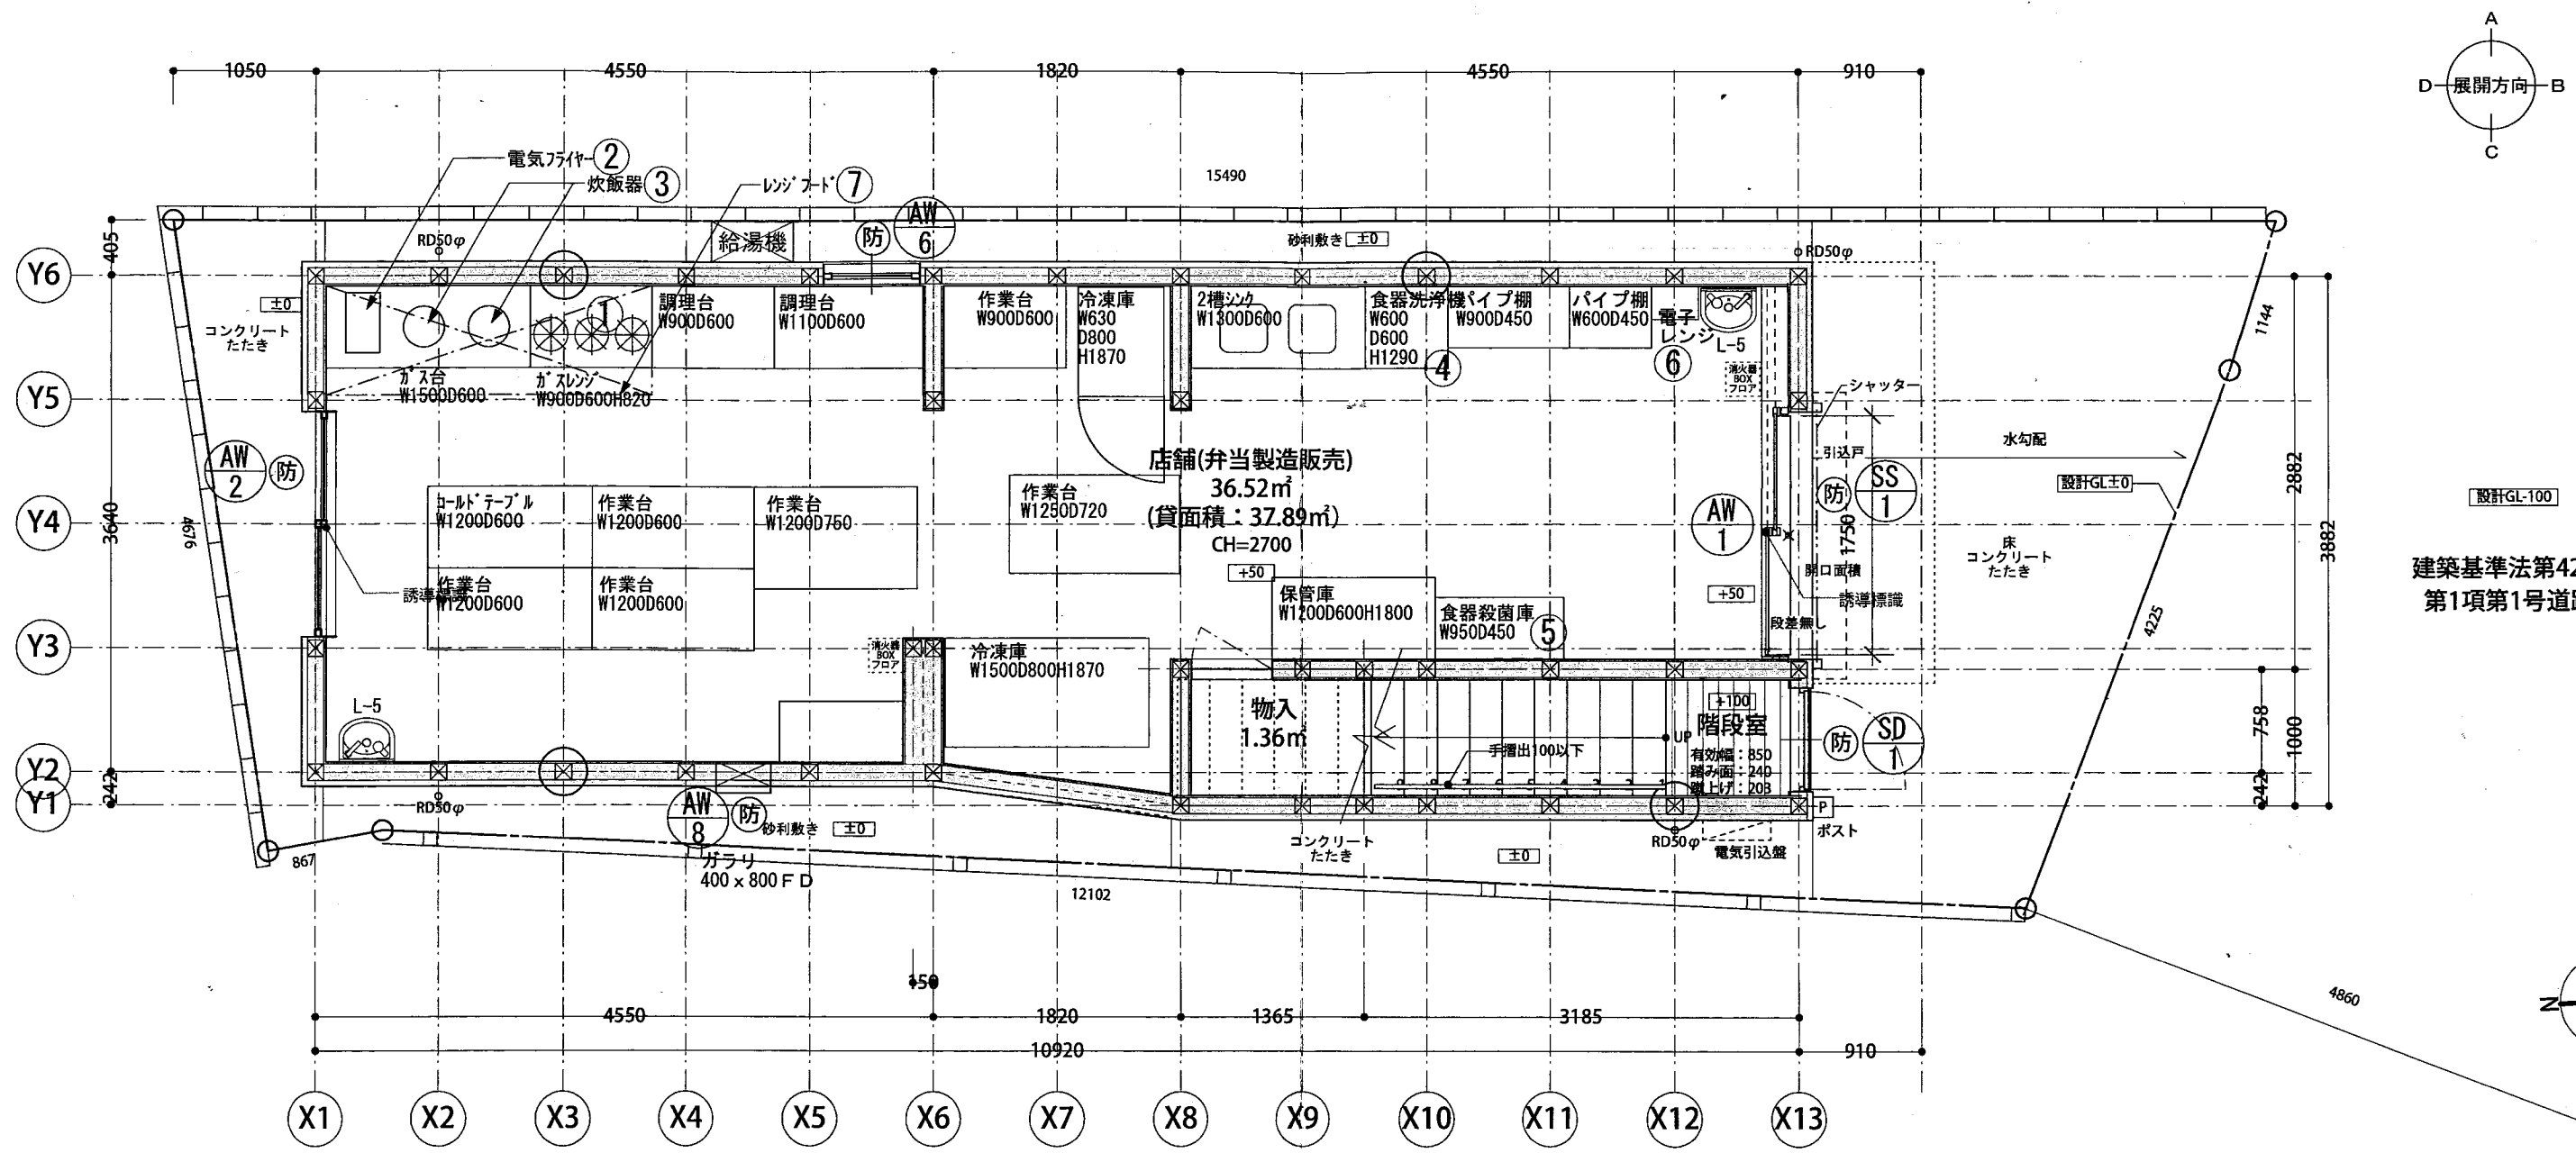

建築基準法第42条
第1項第1号道路

特記事項

※延焼のおそれのある部分は当該敷地全体に適用とする。
※内部仕上および建材、設備等はすべてF☆☆☆☆とする。
※厨房換気扇はスパイラルダクト、ロックウールt50巻。
※給湯設備は地震等に対して安全上支障のない構造とする。
H12建設省告示1388号(改正国土交通省告示1447号)第5に基づく

平均天井高計算	
■物入平均天井高 =[2.10×0.71+(2.10+1.618)×0.65/2]/1.36 =[1.491+1.208]/1.36 =1.984558 ∴1.984mm	
CH2100	CH1618

無窓階・換気・排煙・採光計算書

室名	A：床面積 m ²	換気チェック				排煙チェック				採光上の無窓居室チェック			
		必要換気面積 A×1/20 m ²	建具符号	有効換気面積 計算	面積 m ²	必要排煙面積 A×1/50 m ²	建具符号	有効排煙面積 計算	面積 m ²	必要採光面積 A×1/20 m ²	建具符号	有効採光面積 計算	面積
1 店舗	36.52	1.826	○AW-1 ○AW-2	0.9×2.2=1.98 0.8×2.0=1.6	3.58 判定 OK	0.731	○AW-1 ○AW-2 ○AW-6	0.9×0.3=0.27 0.8×0.3=0.24 0.71×0.7=0.497	1.007 判定 OK	1.826	○AW-1	1.8×2.2×3=11.88	11.88 判定 OK

※店舗：採光補正係数計算 d1/h1×10-1=7042/5632.5×10-1=11.502 ∴3