
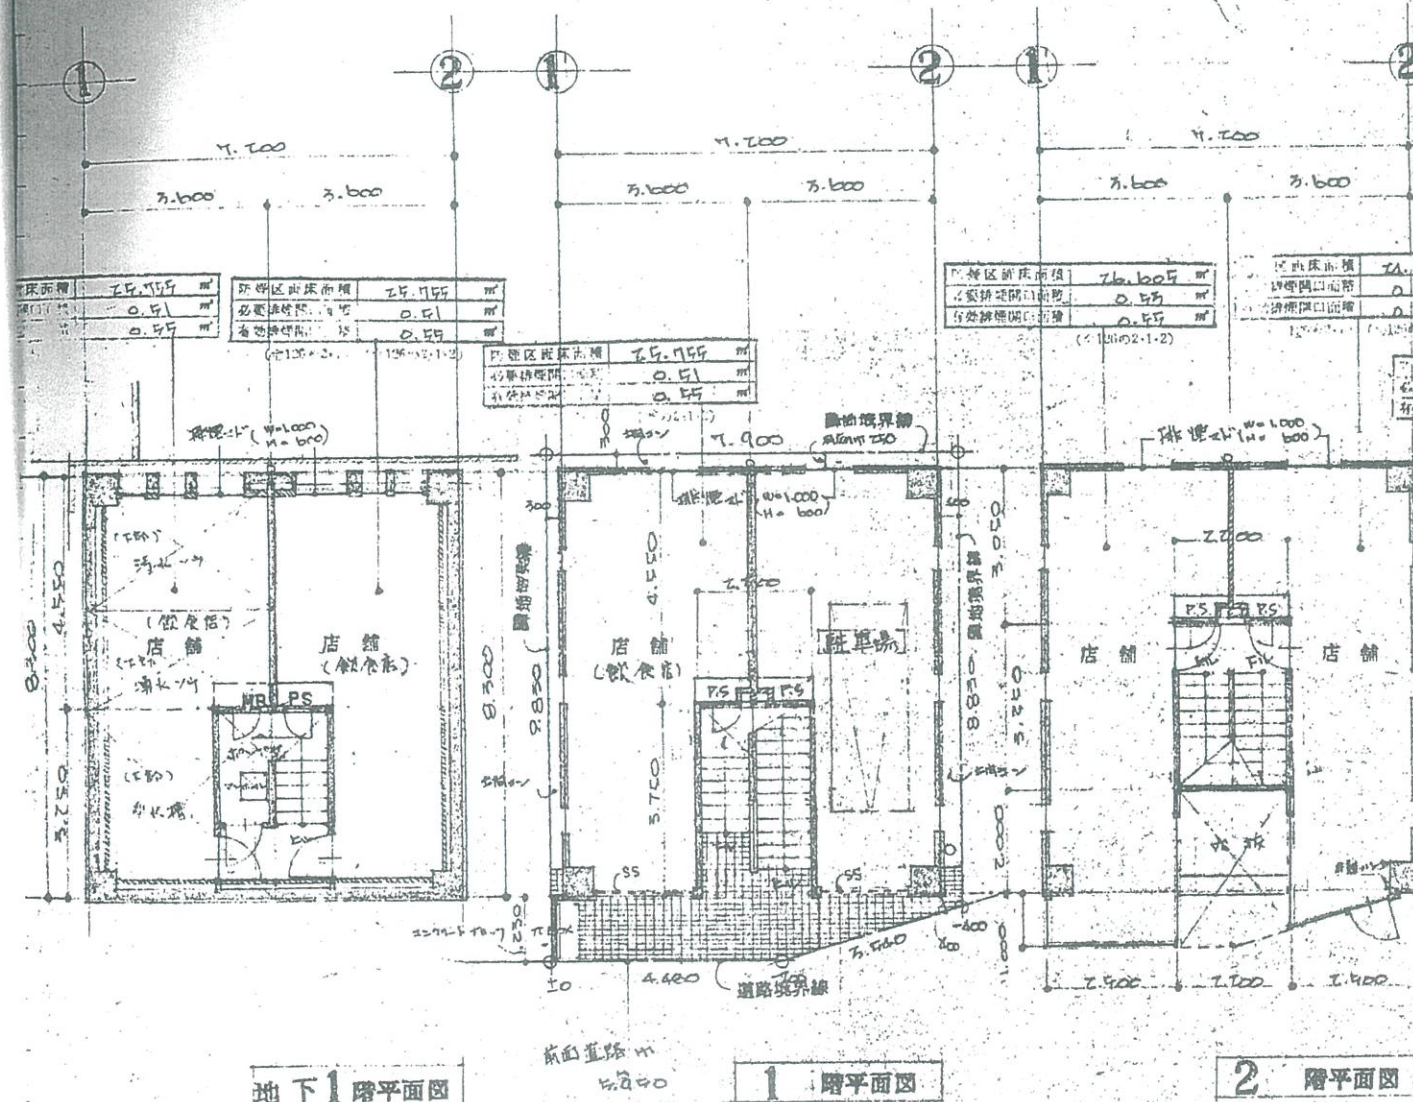
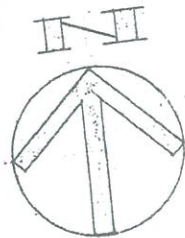


訂正	○	甲種防火戸 設置箇所 2箇所設置 変更
	○	甲種防火戸 変更
	○	乙種防火戸 網入ガラス
	○	乙種防火戸
	○	甲種防火戸 2箇所設置 変更
		各PS動向 2箇所設置

塔屋屋上

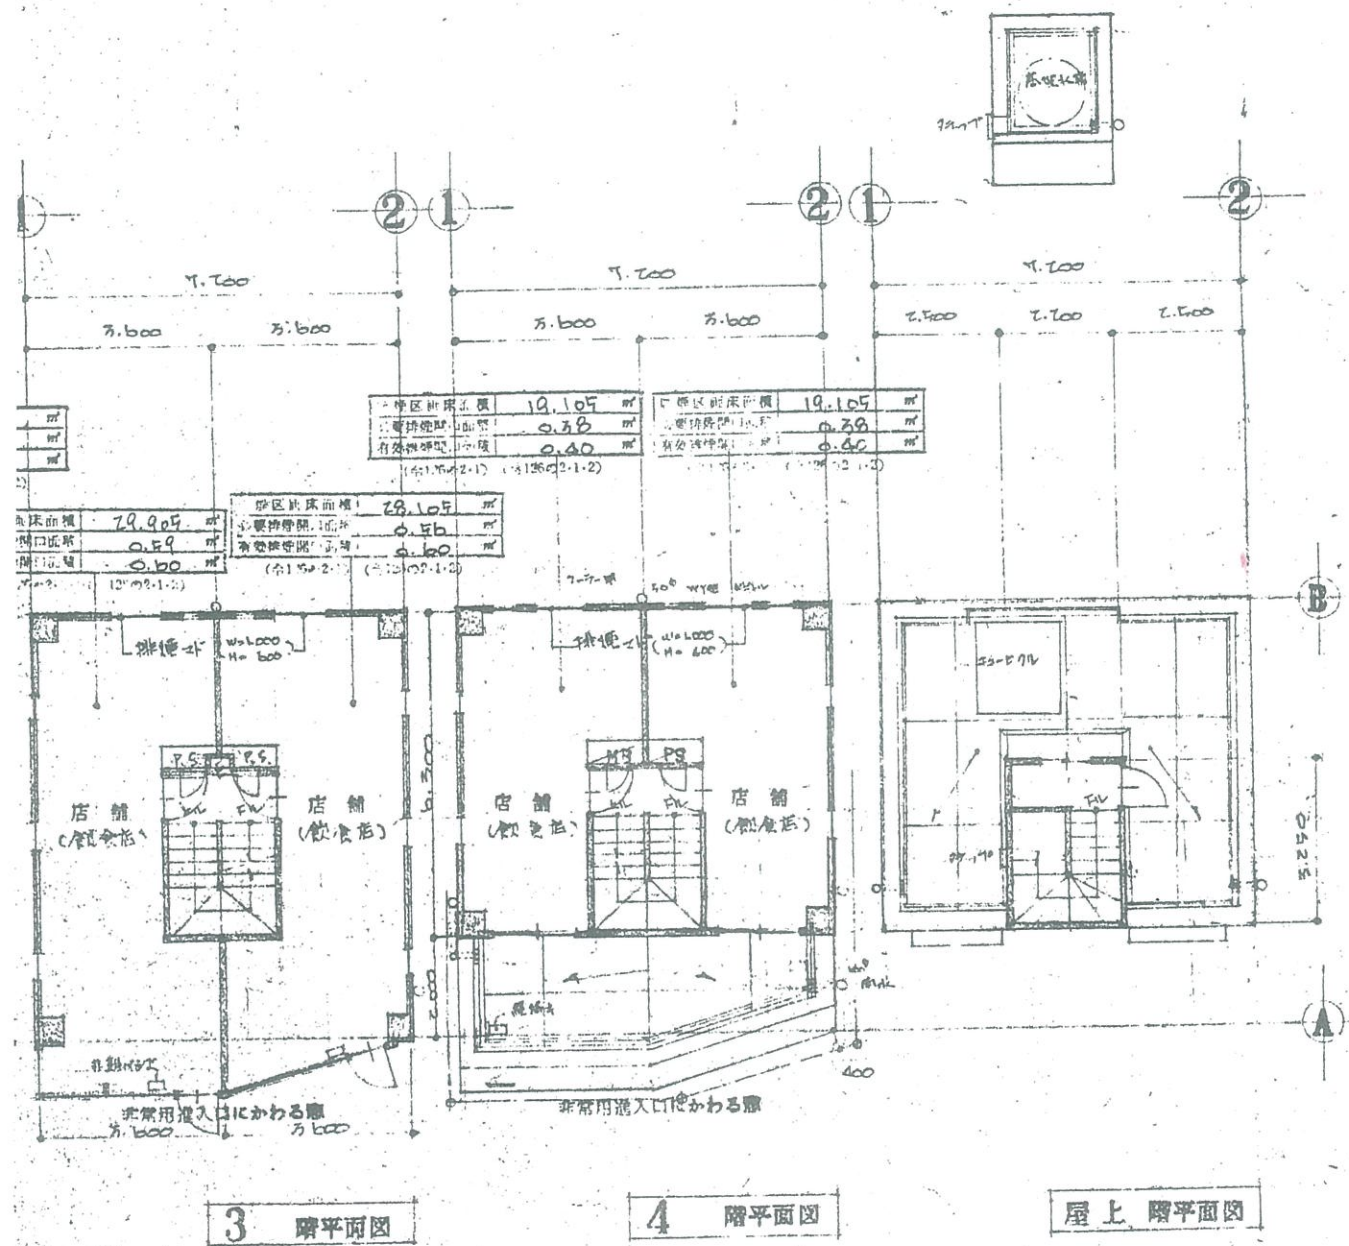

製図 設計 完成図	58.3.7	協立建築設計事務所	工事名称		錦やカ5ビル新築工事		設計番号	706
			図面名称		平 面 図		SCALE	図面番号