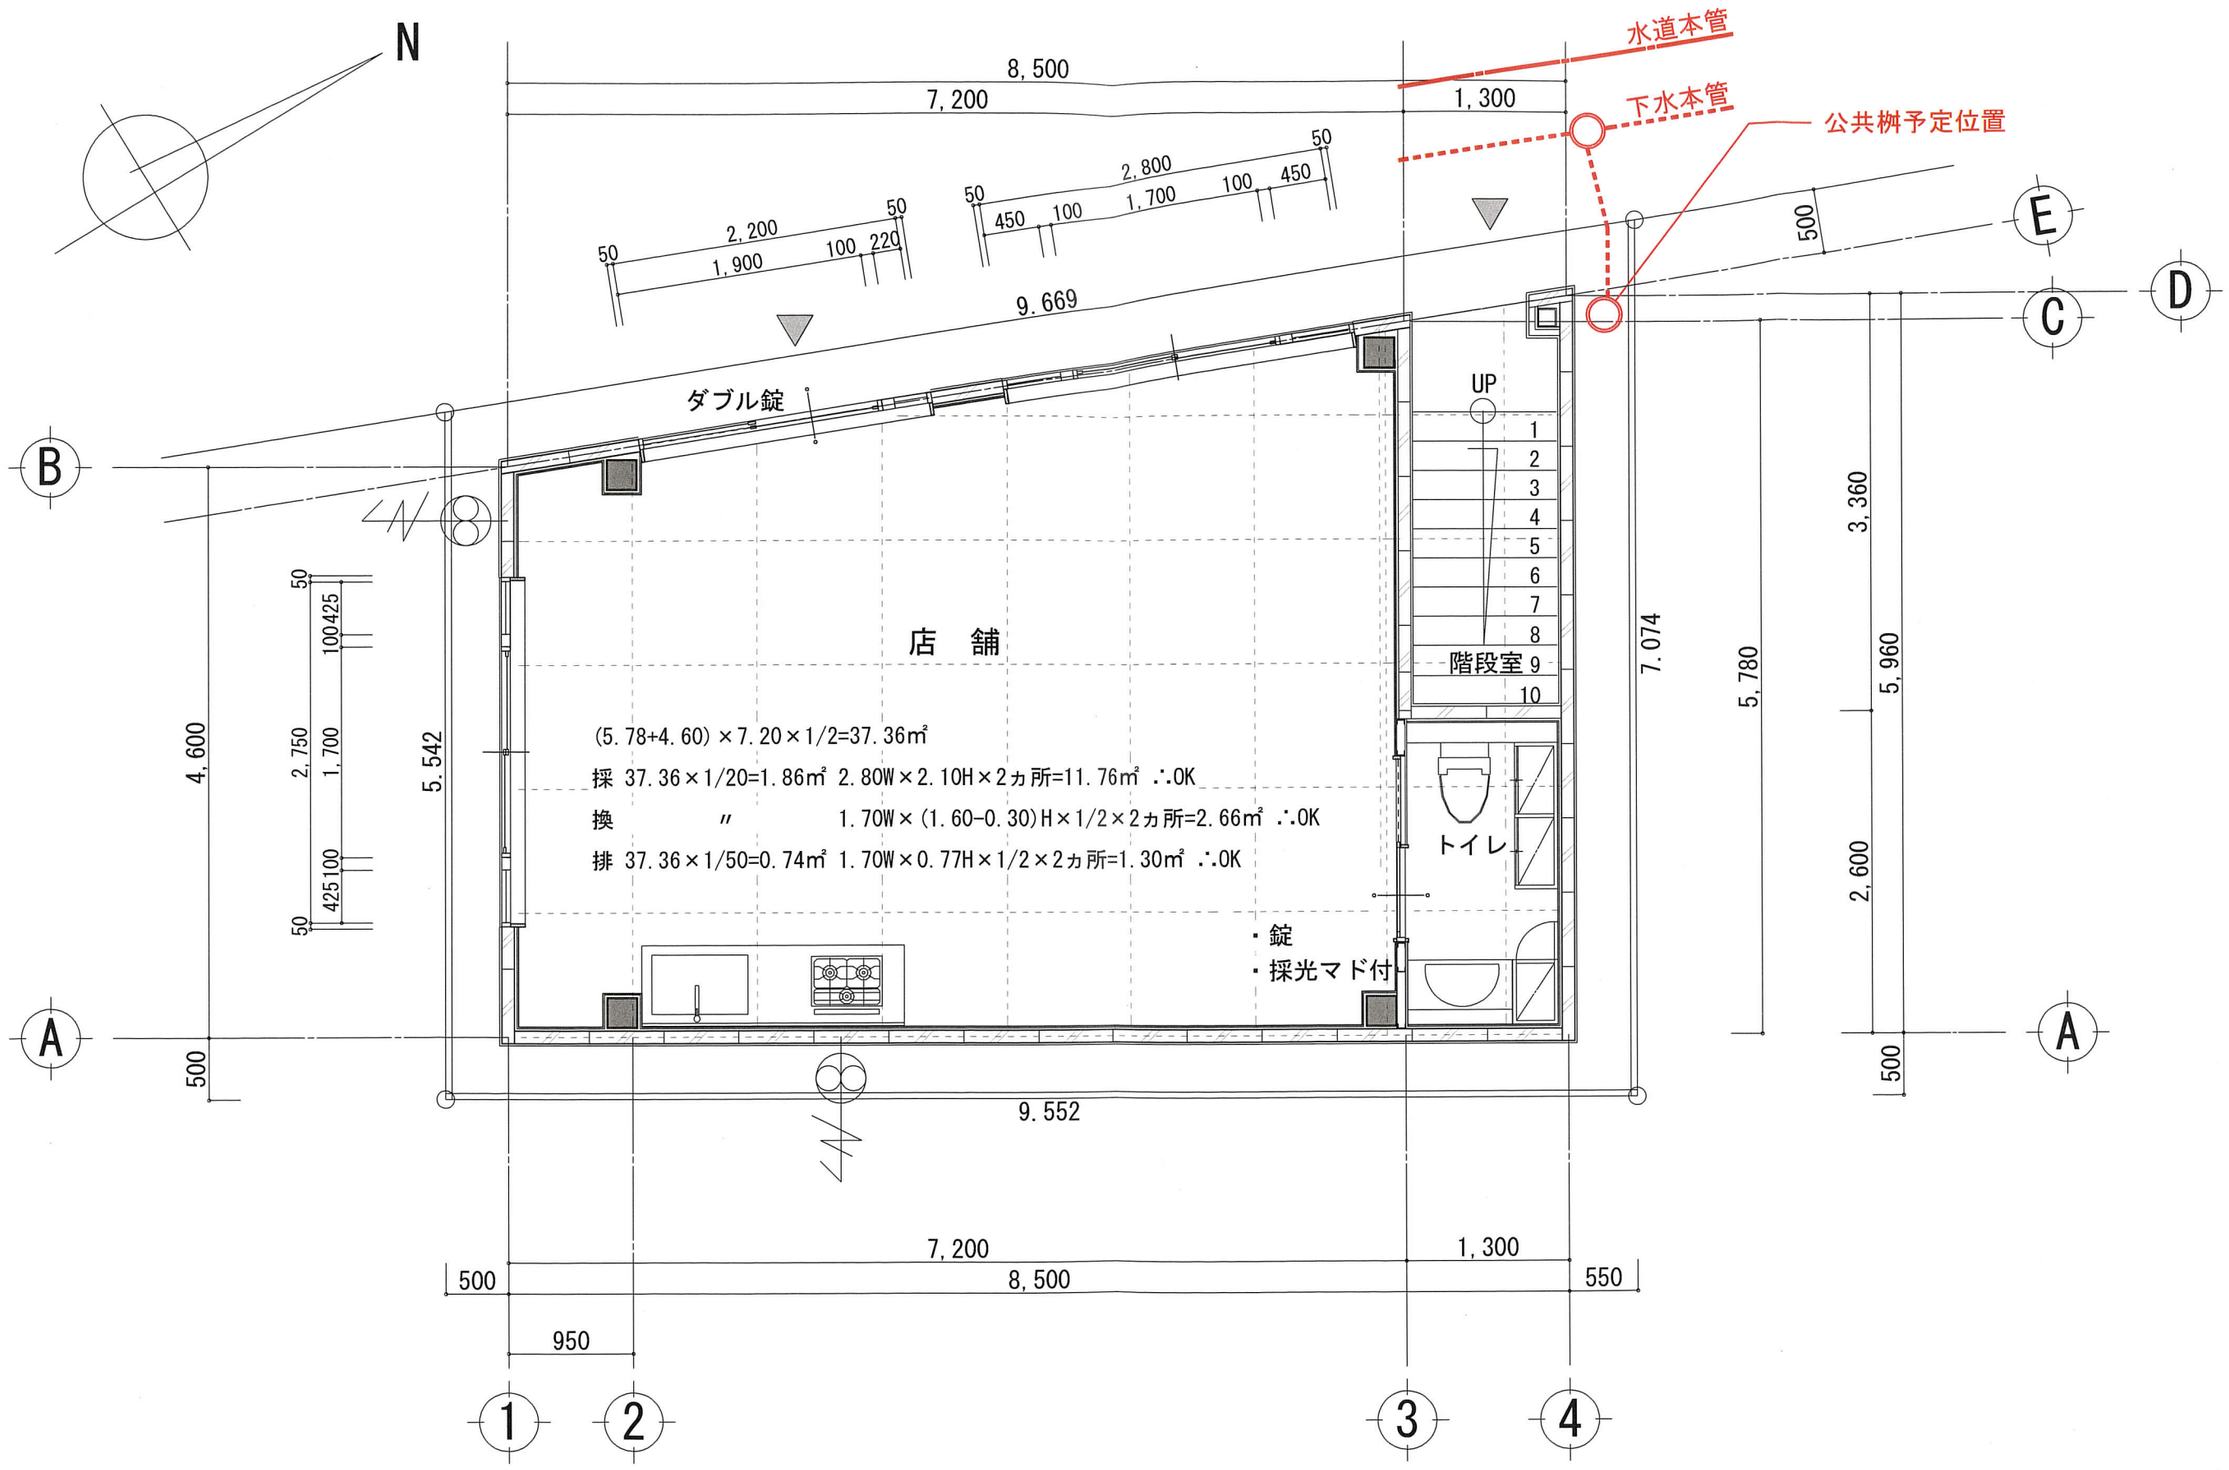

工事名	第３アオイビル新築工事	折原設計工房	管理者	設計者	担当者	図面名	1階 平面詳細図	図面No.
備考		一級建築士 第218994号 折原 勉	日付	日付	日付		縮尺 1/50	－