



防火地域
準耐火45分

店舗想定レイアウト図

※雨水は浸透枳設置(部基準)

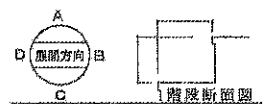

階段断面図	

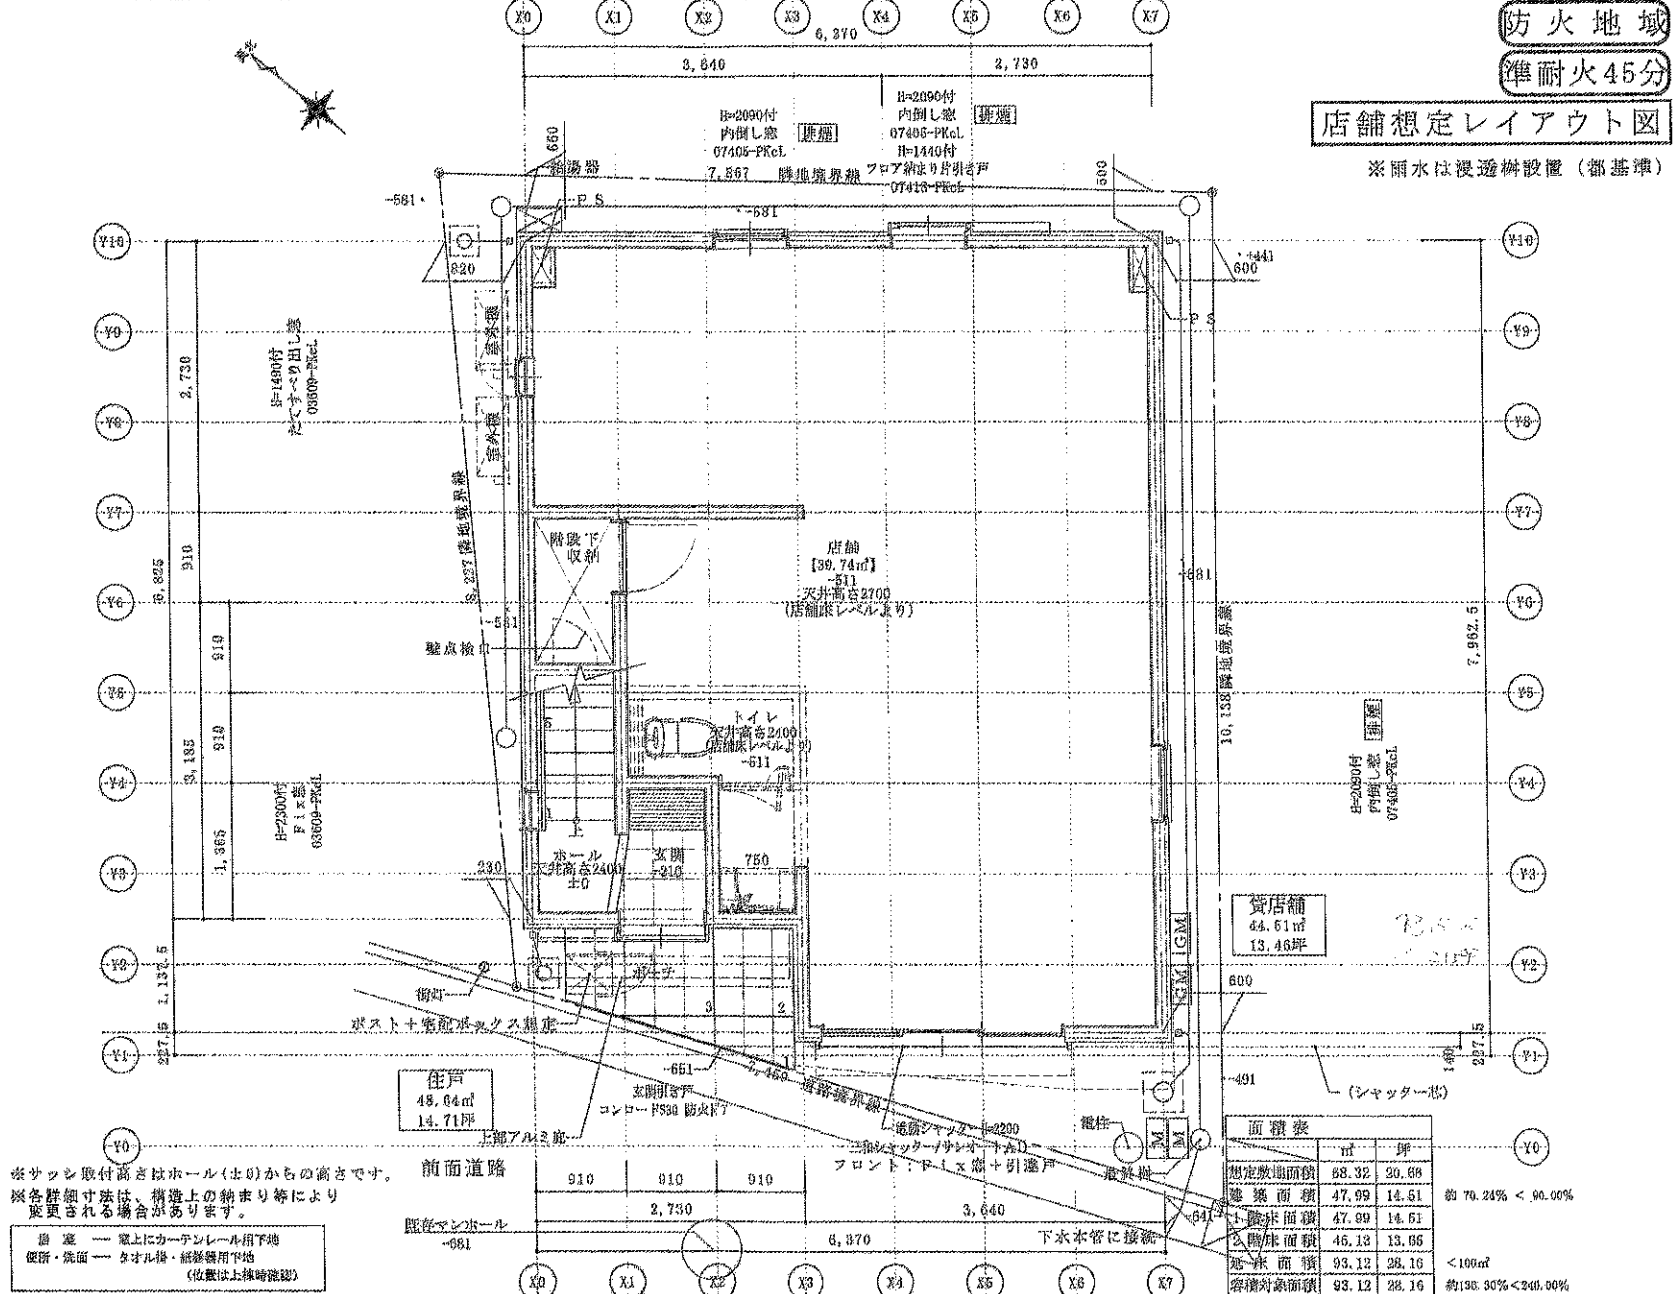

※サッシ取付高さはホール(土)りかちの高さです。
 ※各詳細寸法は、構造上の納まり等により変更される場合があります。

面積表		
種別	㎡	坪
建築面積	47.99	14.61
階床面積	47.99	14.61
延床面積	93.12	28.10
容積対敷地面積	93.12	28.16

約70.24% < 90.00%
 < 100㎡
 約130.30% < 240.00%