


200

展開図
平面詳細図

新築工事
1:50

D-134

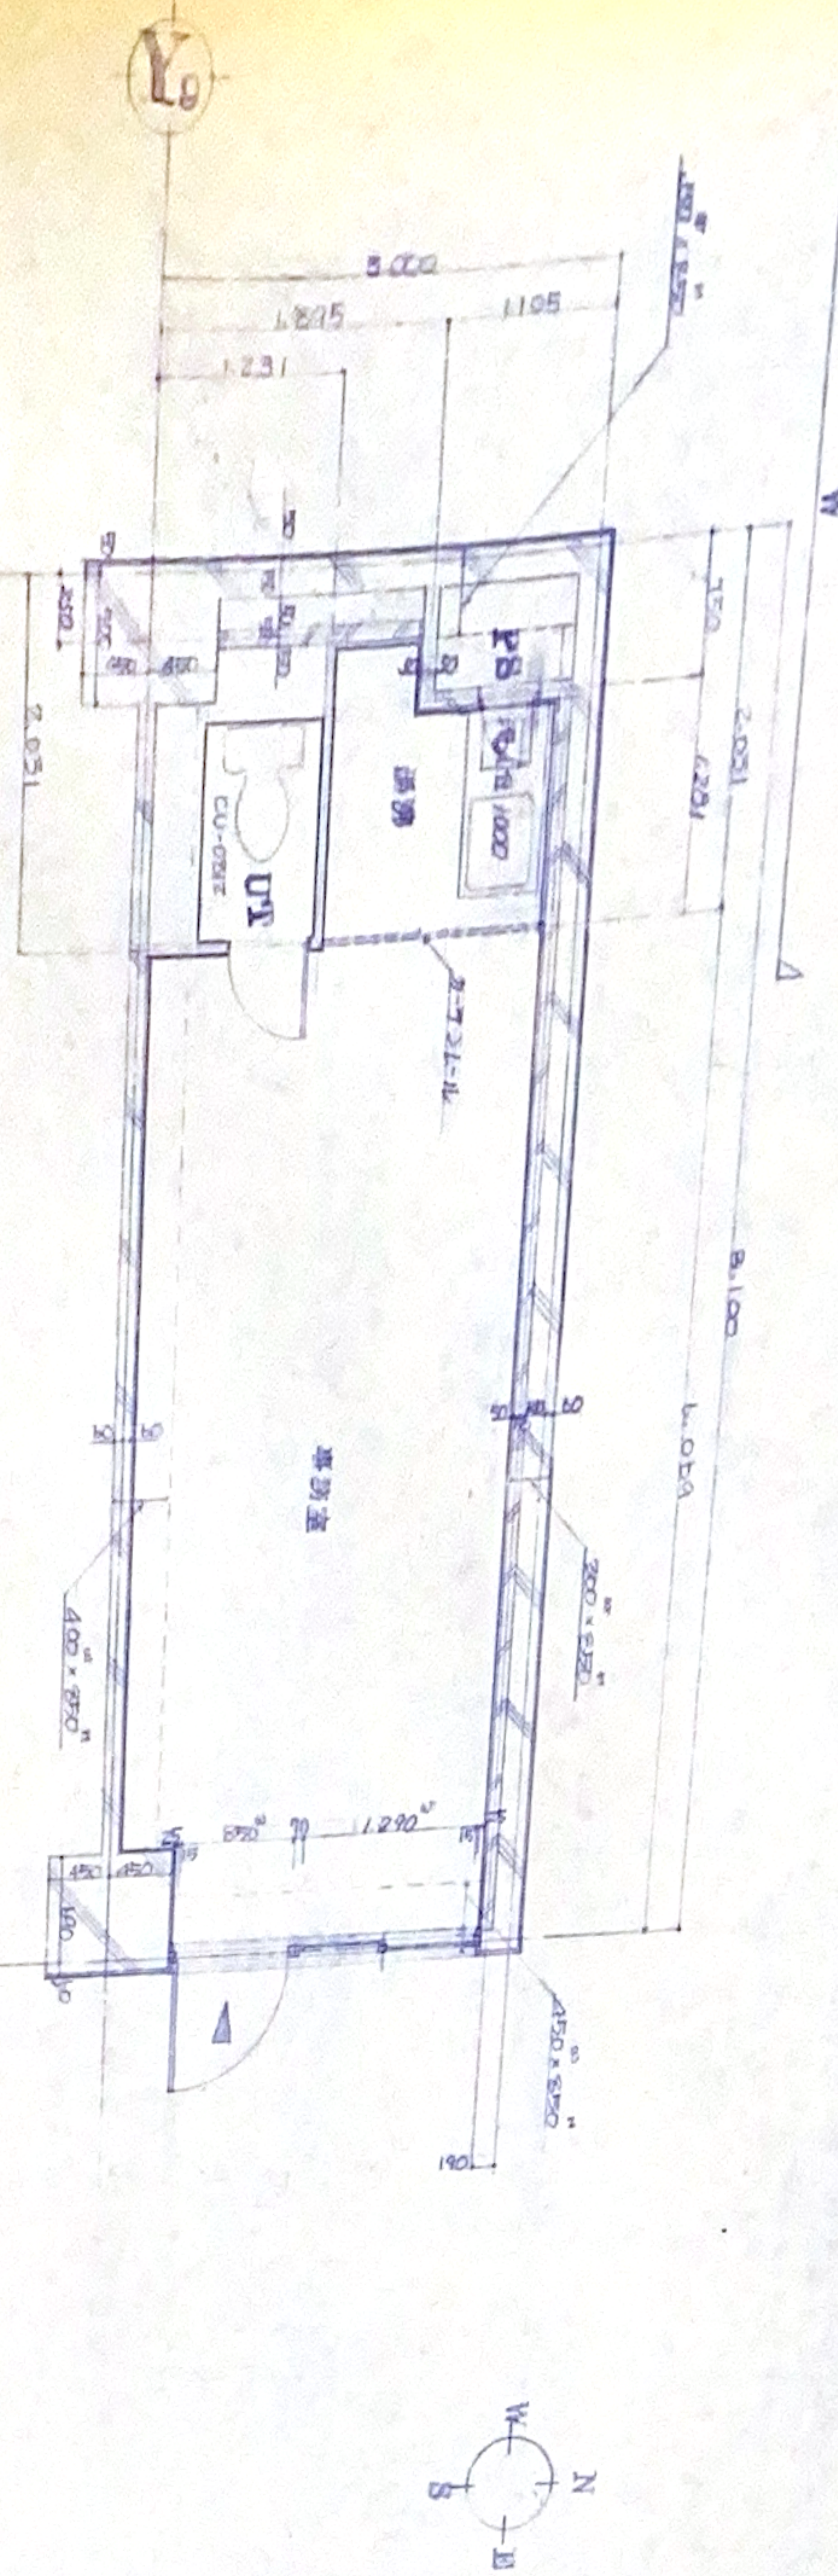

110
AO 611
展開図
平面詳細図
1:50
宿ヲワーホー人新築工事