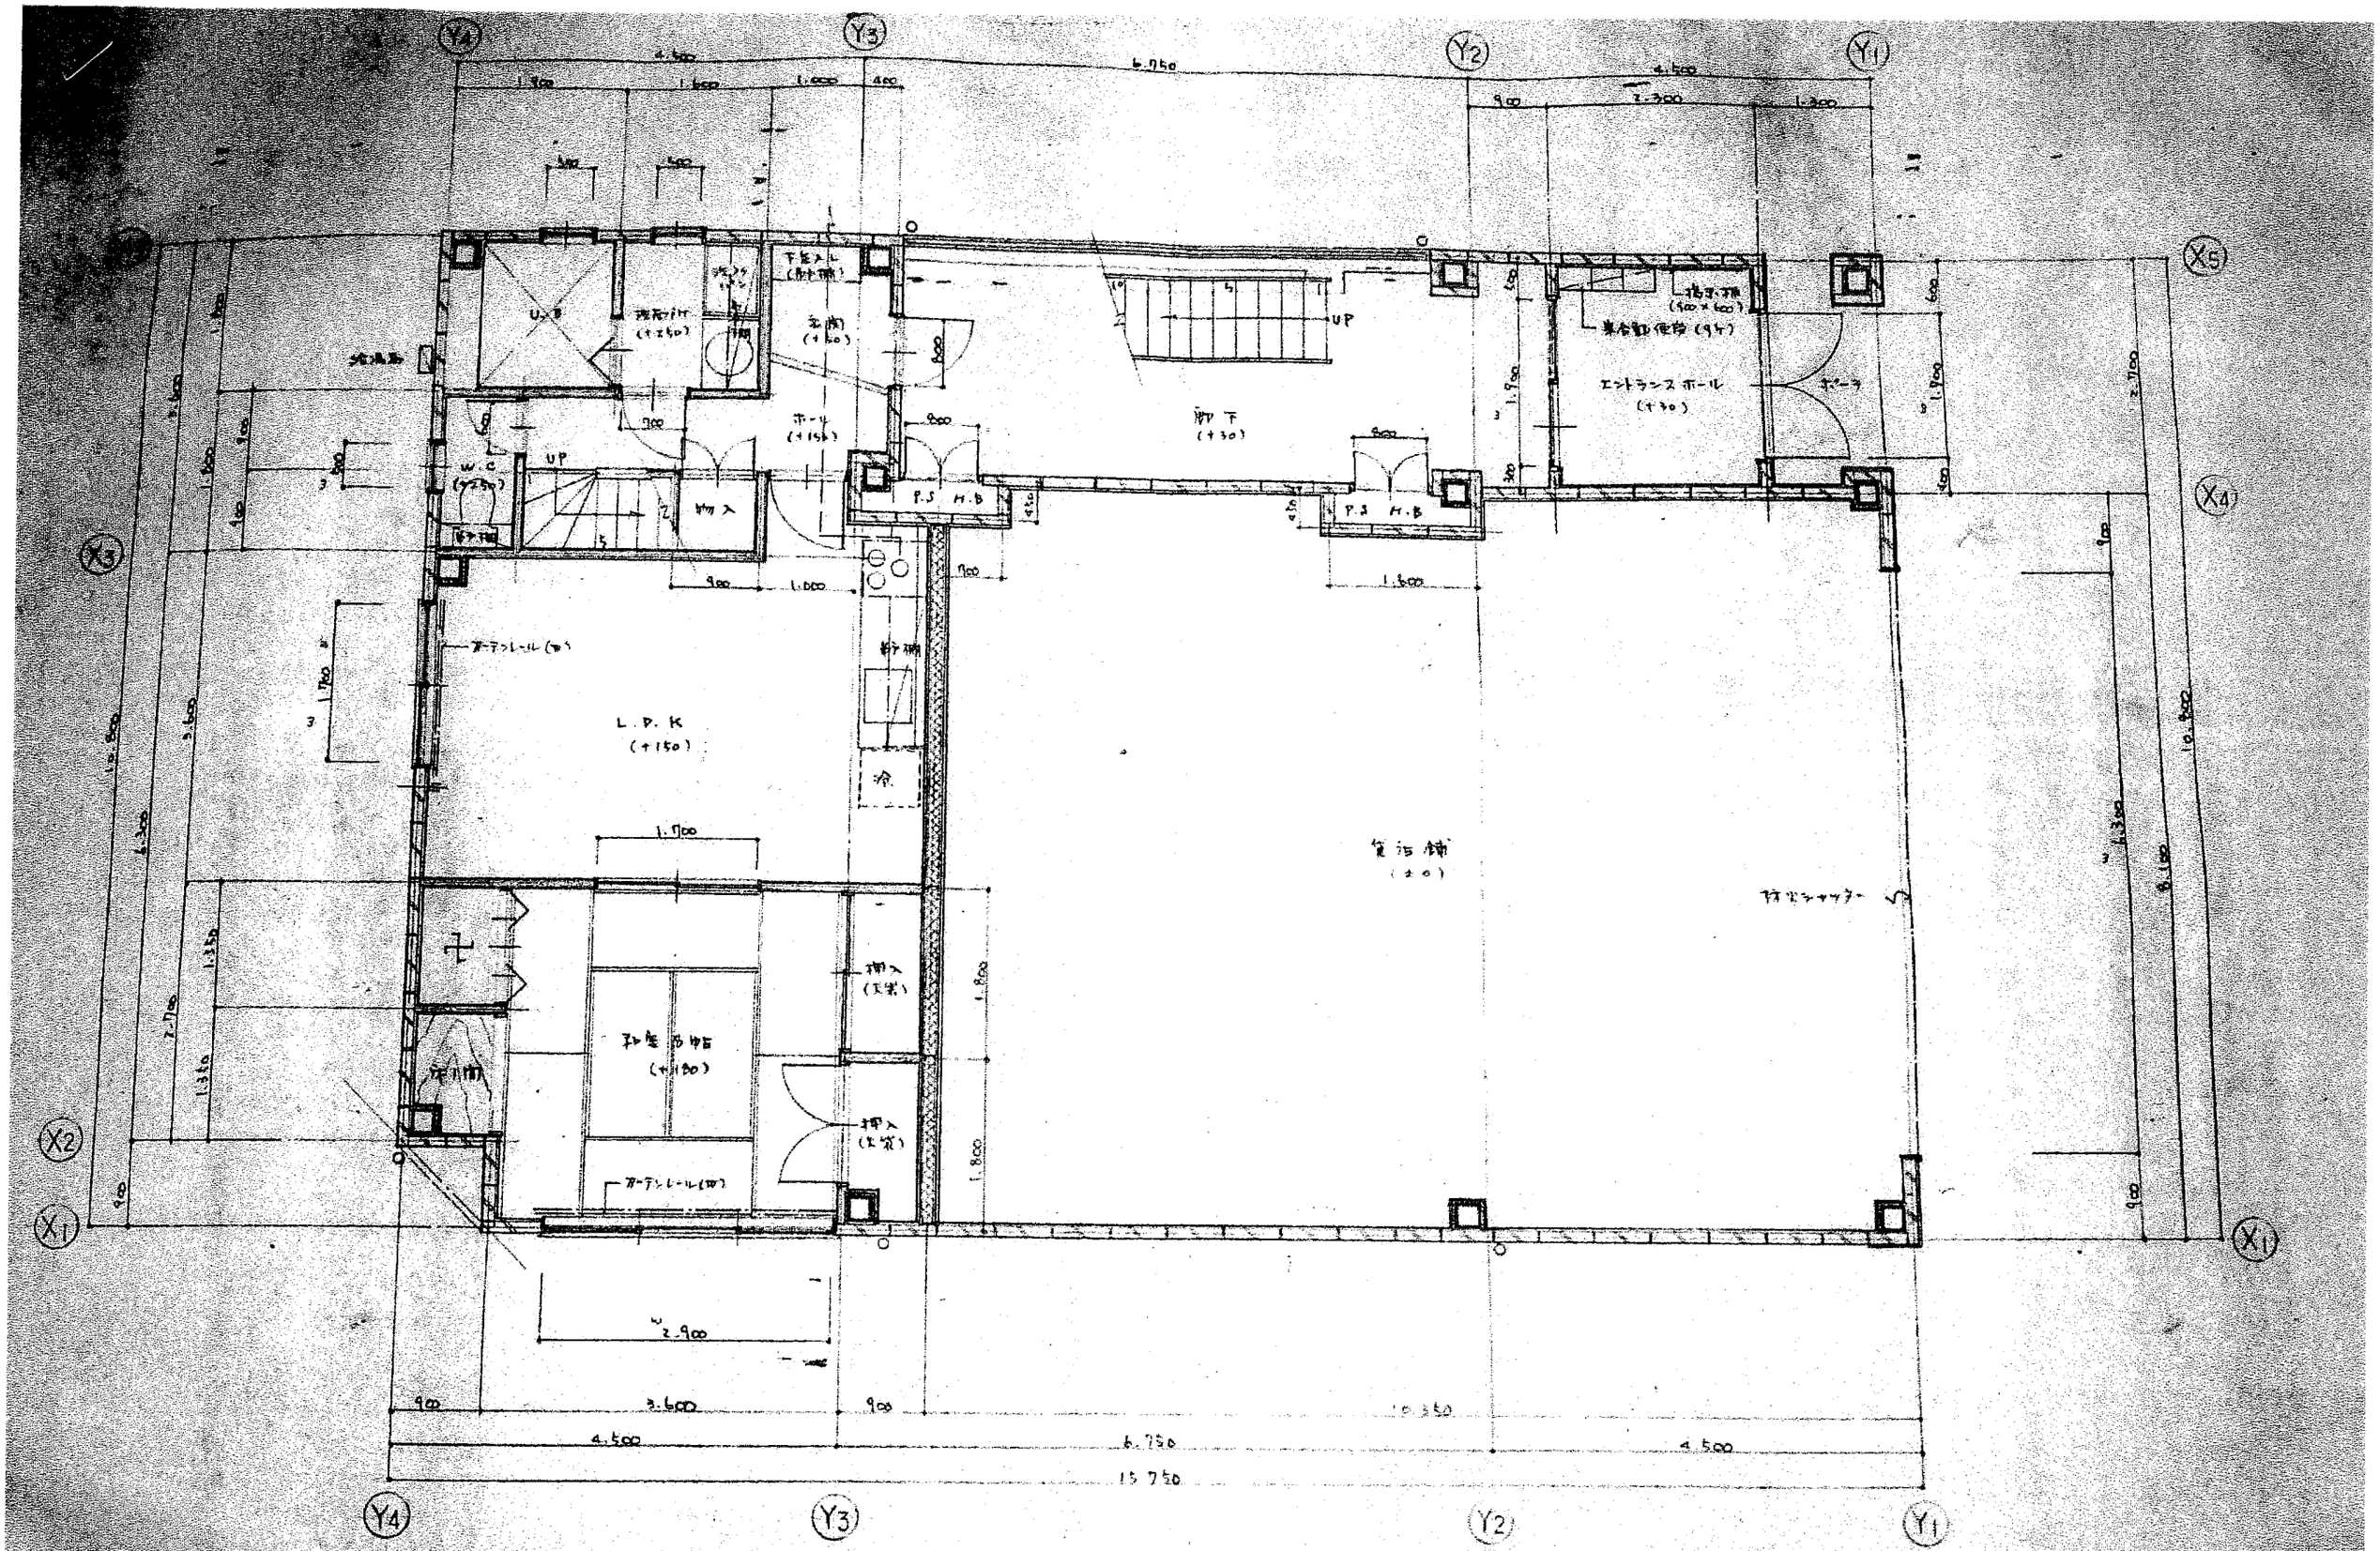

1階平面詳細図 1/50

：鉄筋

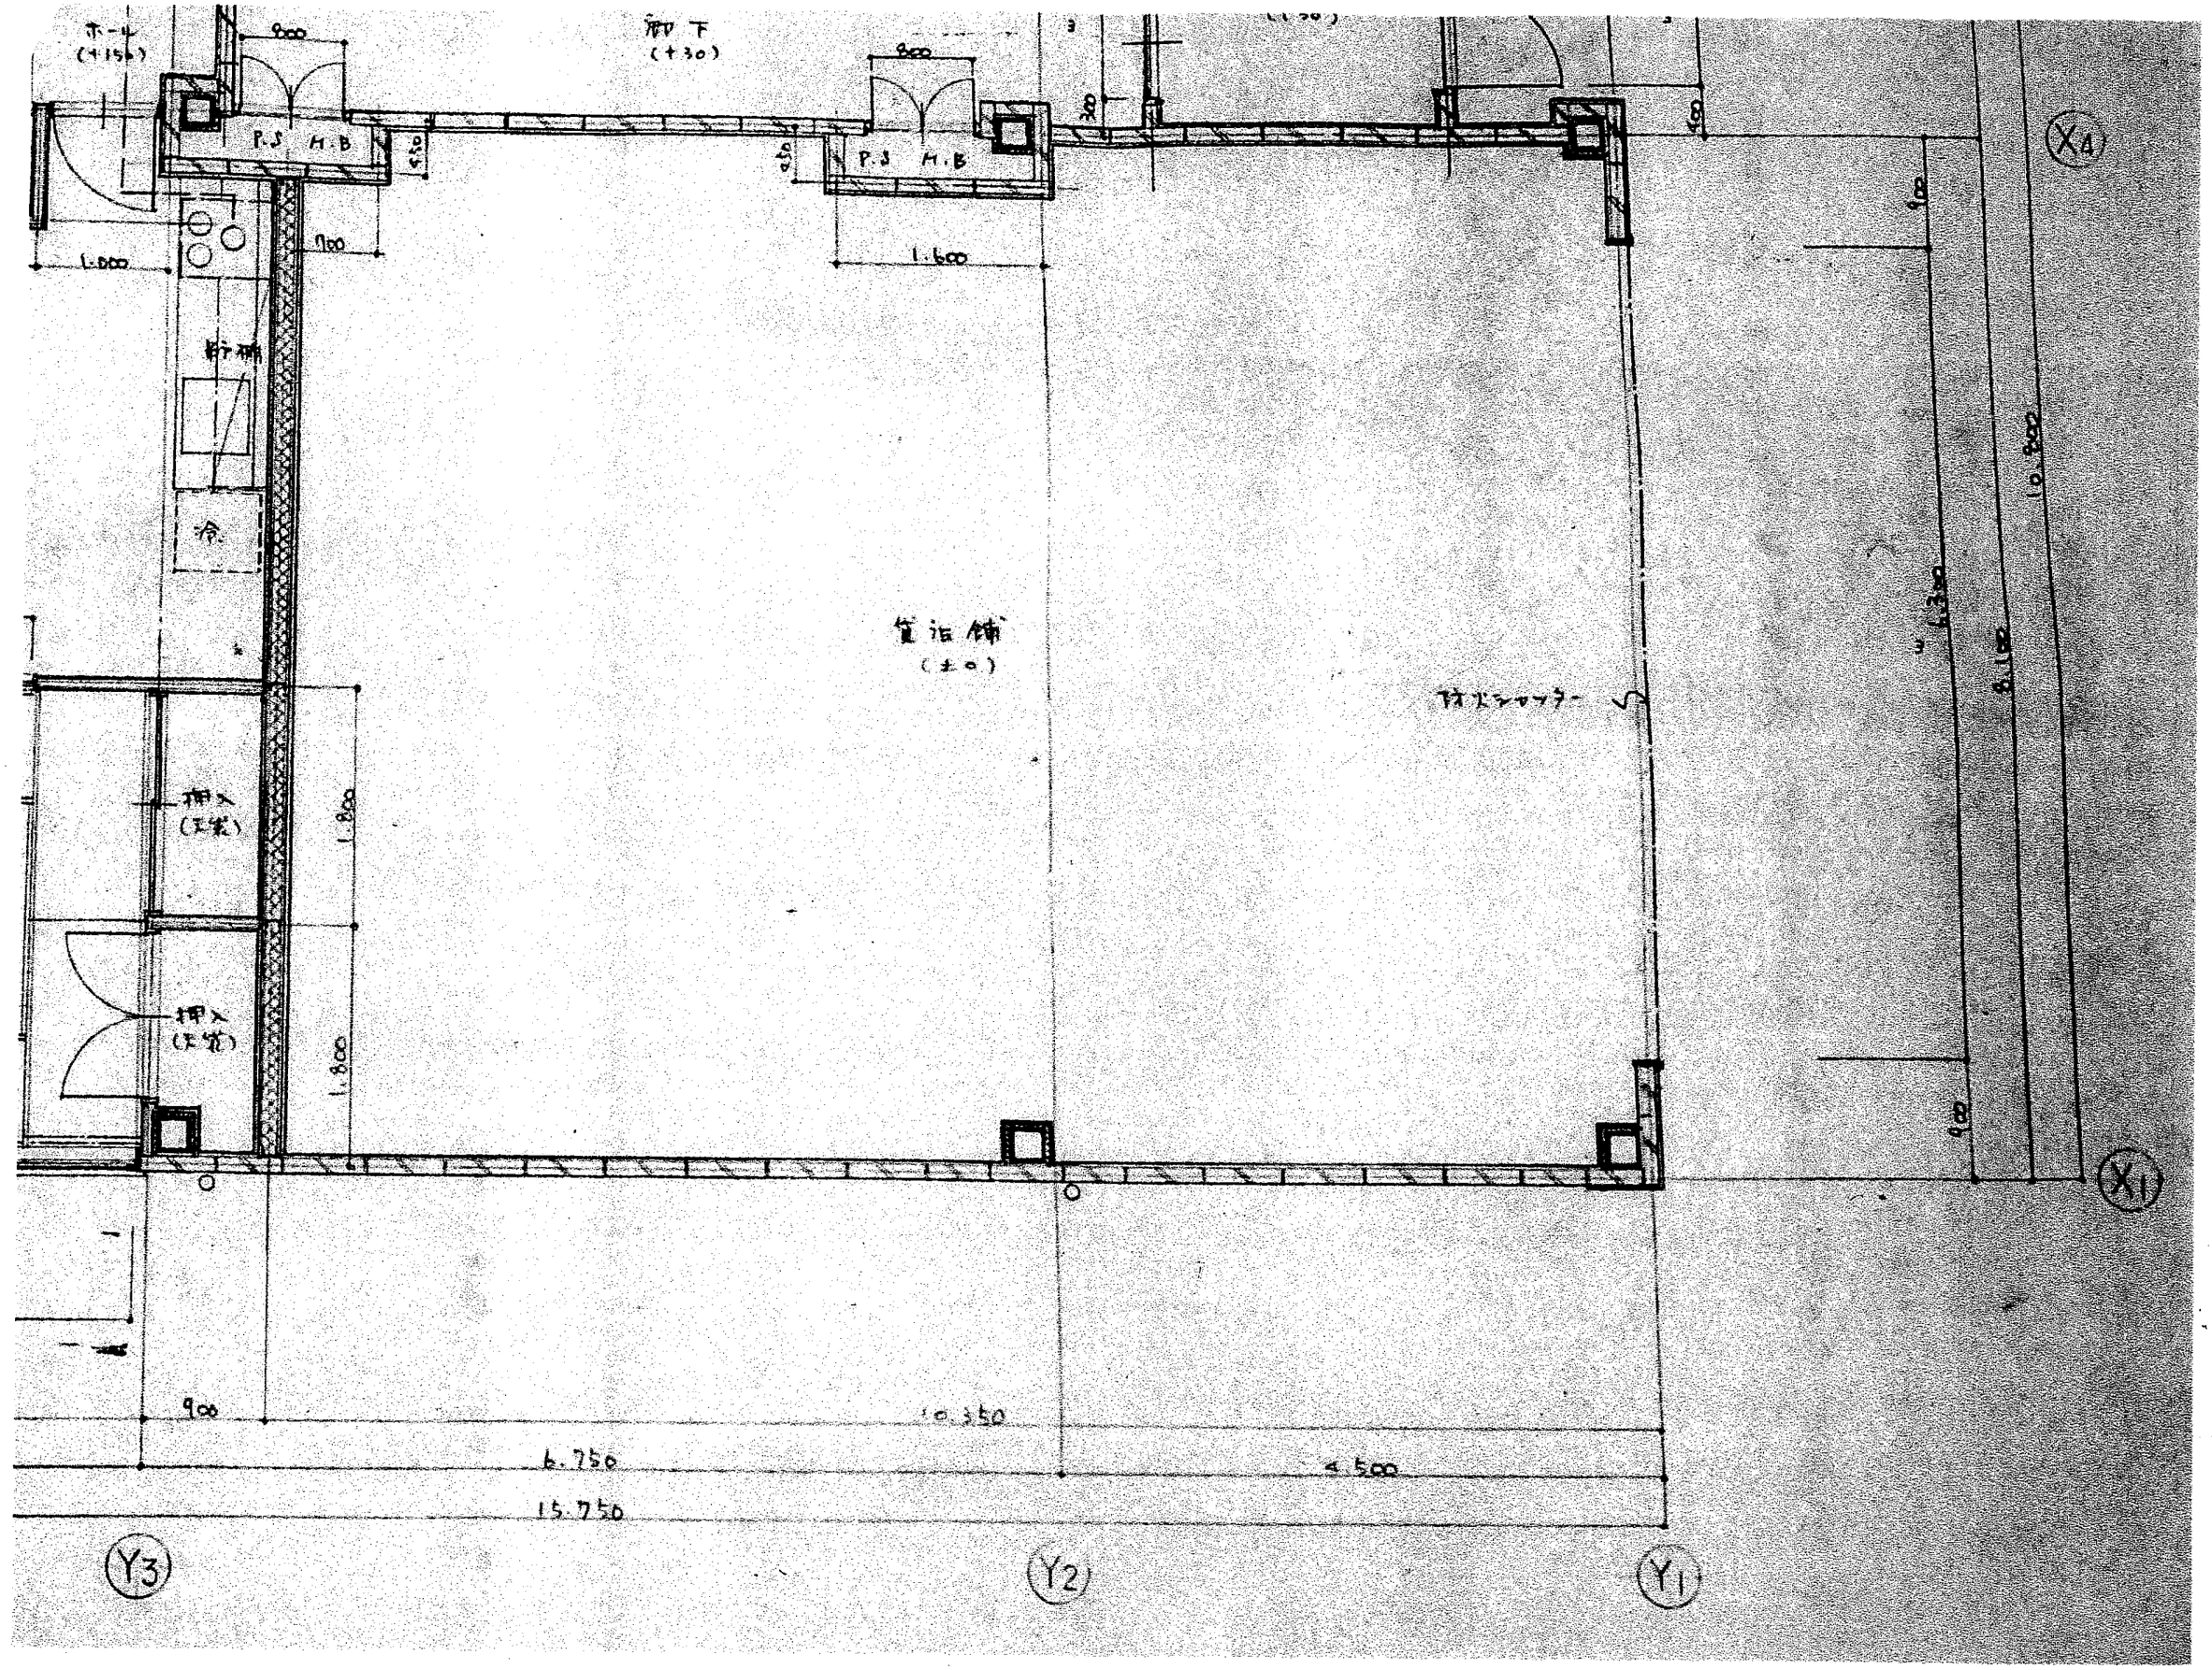
ホール
(+15)
玄関
(+30)
P.S
H.B
900
1.000
1.600
1.800
1.800
冷
押入
(天袋)
押入
(天袋)
質店舗
(±0)
材料シャッター
900
10.350
6.750
4.500
15.750
10.800
8.100
4.350
900
(X4)
(X1)
(Y3)
(Y2)
(Y1)

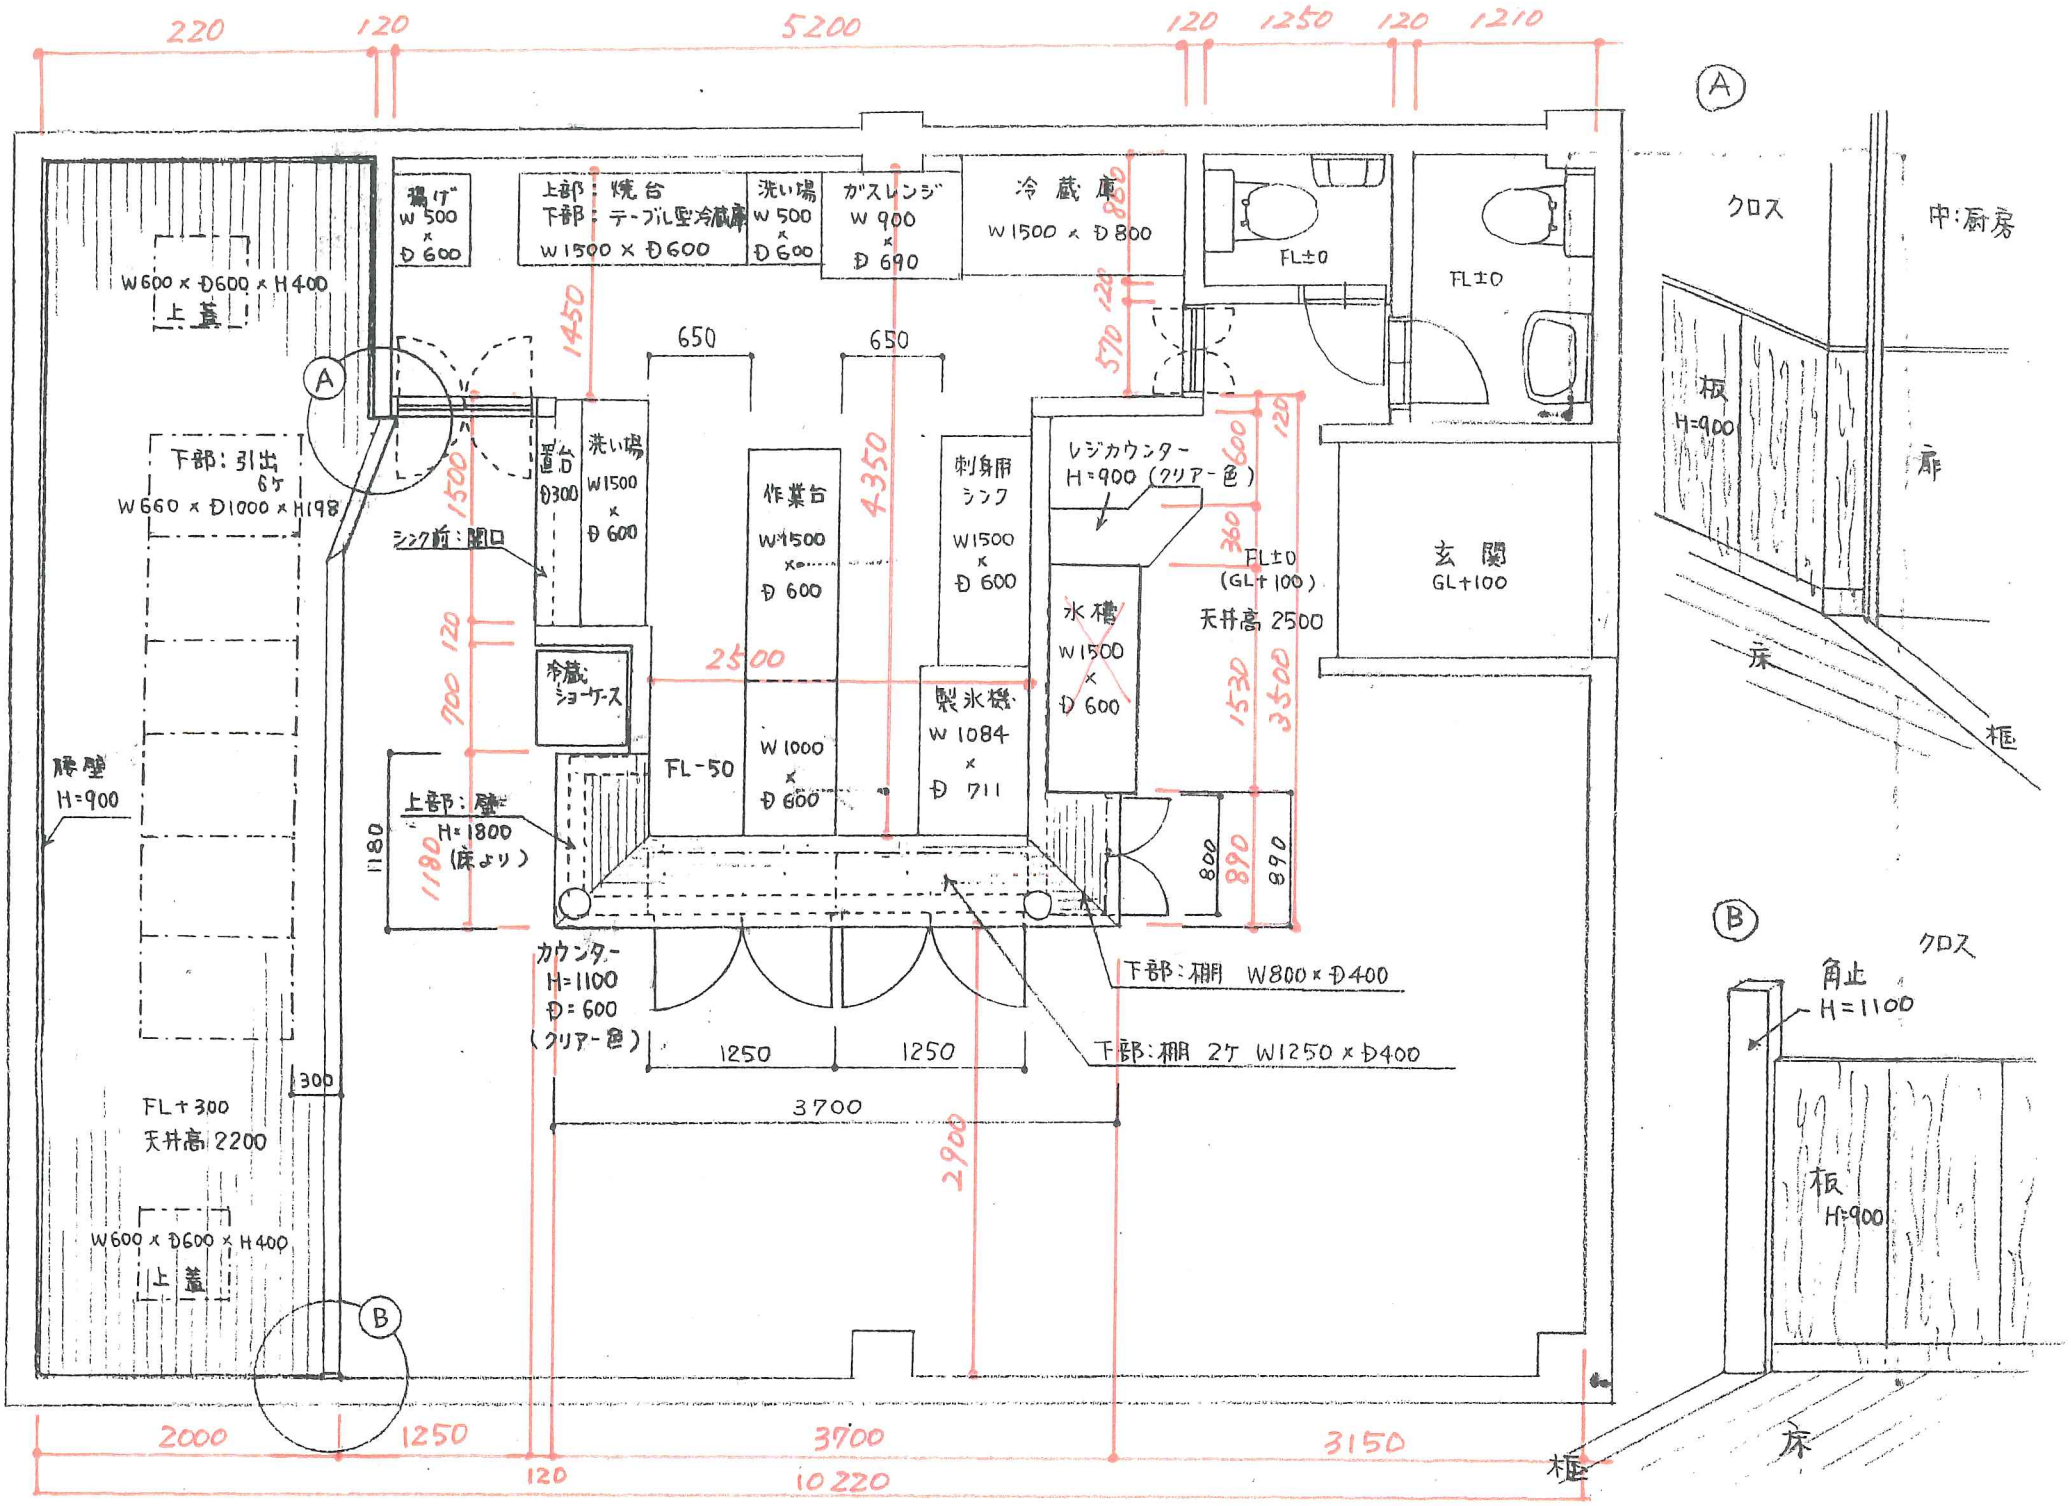
揚げ
W500 × D600
上部：焼台
下部：テーブル型冷蔵庫
W1500 × D600
洗い場
W500 × D600
ガスレンジ
W900 × D690
冷蔵庫
W1500 × D800
FL±0
FL±0
W600 × D600 × H400
上蓋
下部：引出
6ケ
W660 × D1000 × H198
置台
D300
洗い場
W1500 × D600
シンク前：開口
作業台
W1500 × D600
刺身用シンク
W1500 × D600
レジカウンター
H=900（クリアー色）
FL±0
(GL+100)
天井高 2500
玄関
GL+100
水槽
W1500 × D600
冷蔵ショーケース
製氷機
W1084 × D711
W1000 × D600
FL-50
腰壁
H=900
上部：壁
H=1800
(床より)
カウンター
H=1100
D=600
(クリアー色)
下部：棚 W800 × D400
下部：棚 2ケ W1250 × D400
FL+300
天井高 2200
W600 × D600 × H400
上蓋
650
650
2500
1250
1250
3700
2000
1250
3700
3150
10220
120
A
B
クロス
中：厨房
板
H=900
扉
床
框
クロス
角止
H=1100
板
H=900
床
框